

■出幅・高さ

屋根形状	出幅	D	DR	HR	ノーマルサッシ（ランマなし）							ハイサッシ（ランマなし）							ノーマルサッシ（ランマFIX・ランマ引違い）							中棧 本数			
					標準高さ			床下ロング			HN1	HN2	標準高さ			床下ロング			HN1	HN2	標準高さ			床下ロング			HN1	HN2	
					H	HD	Hmax	H	HD	Hmax			H	HD	Hmax	H	HD	Hmax			H	HD	Hmax	H	HD				Hmax
F 型	7尺	2070	2160	522. 4	2500	557. 5	3022. 4	2900	957. 5	3422. 4	1942. 5	2397. 4	2700	557. 5	3222. 4	3100	957. 5	3622. 4	2142. 5	2597. 4	3013	557. 5	3535. 4	3413	957. 5	3935. 4	2455. 5	2910. 4	2
	8尺	2370	2460	575. 3			3075. 3			3475. 3		2450. 3			3275. 3			3675. 3		2650. 3			3588. 3			3988. 3		2963. 3	
R 型	7尺	2070	2165	667. 8	2500	557. 5	3167. 8	2900	957. 5	3567. 8	1942. 5	2542. 8	2700	557. 5	3367. 8	3100	957. 5	3767. 8	2142. 5	2742. 8	3013	557. 5	3680. 8	3413	957. 5	4080. 8	2455. 5	3055. 8	2
	8尺	2370	2465	720. 7			3220. 7			3620. 7		2595. 7			3420. 7			3820. 7		2795. 7			3733. 7			4133. 7		3108. 7	

※中棧本数：垂木1ピッチ当りの本数

■間口

間口	W=L	単棟	連棟		P	n
		WR	WR(単棟)	WR(連棟)		
1.0間	1820	1895	1895	1820	910	2
1.5間	2730	2805	2805	2730		3
2.0間	3640	3715	3715	3640		4

本図は下記サイズを表す。

・平面図・正面図：

[単棟]600N/㎡ 2.0間8尺 F型

[連棟]600N/㎡ 4.0間 (2.0間+2.0間) 8尺 F型

・側面図：8尺 F型・R型

・開口部：[正面・側面]ノーマルサッシ (ランマなし)/掃出しサッシ(床)

W：柱芯々

L：柱の中心間距離

WR：屋根幅

P：垂木ピッチ

D：出幅

DR：屋根出幅

H：G.L～前枠下端

HR：前枠下端～垂木掛け上端

Hmax：G.L～垂木掛け上端


HN1：床材仕上面～前枠下端

HN2：床材仕上面～垂木掛け下端

HD：G.L～床材仕上面

【単棟】

【連棟】

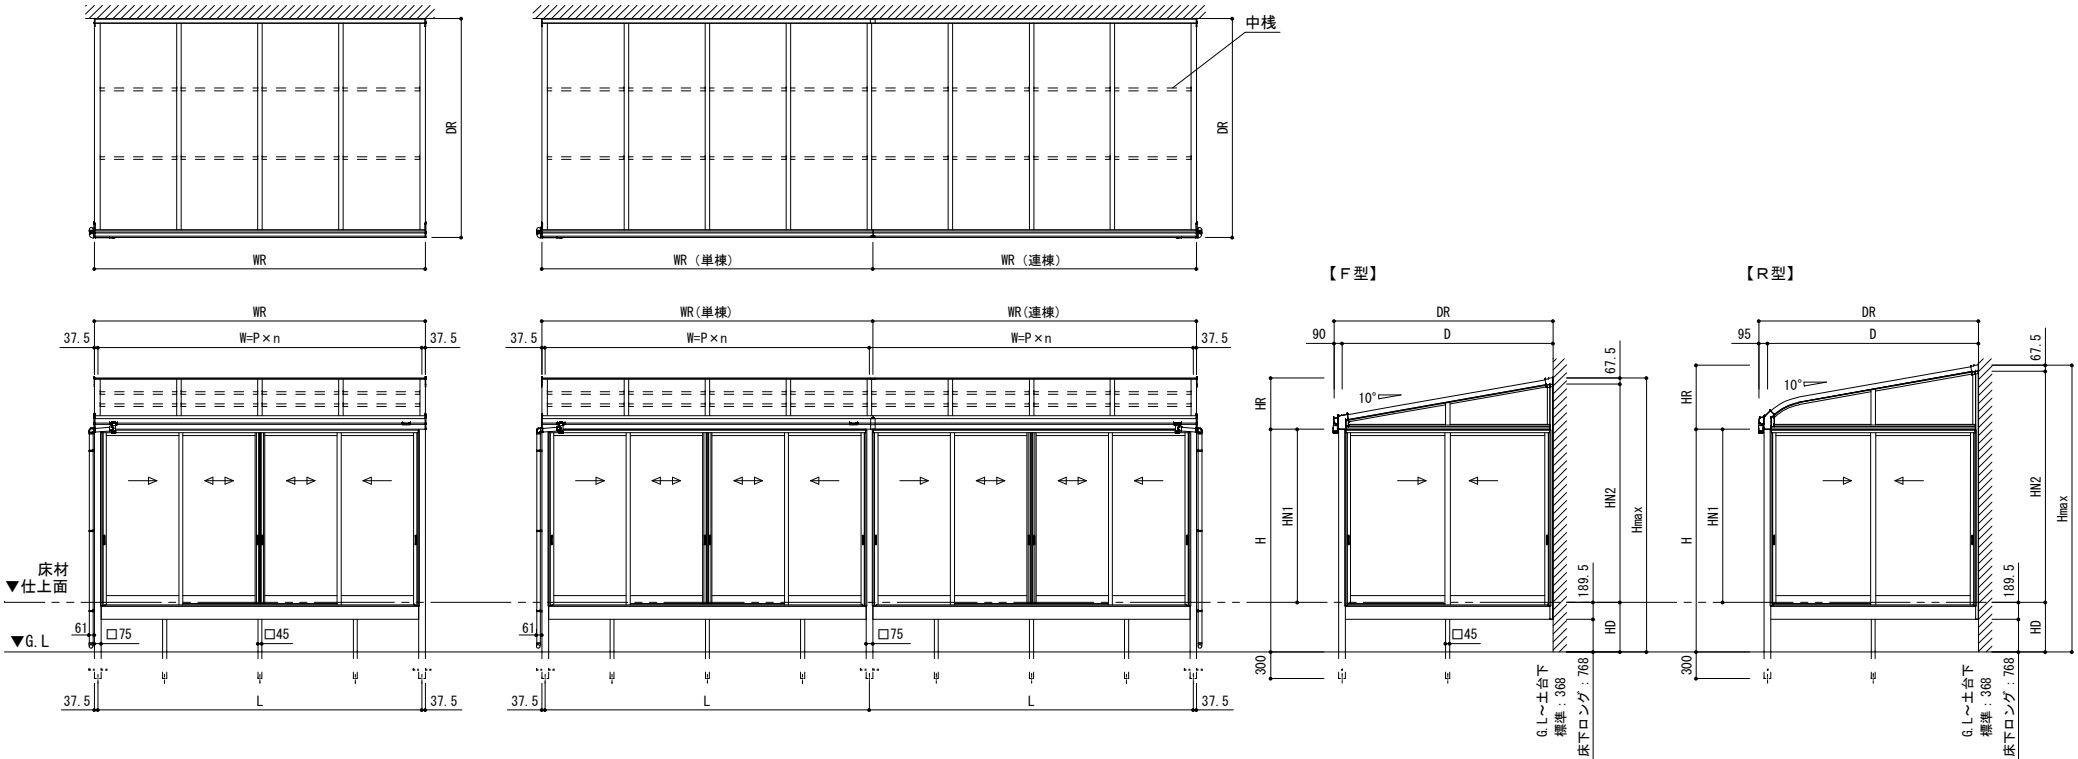

変更記事	設計監理	殿	工事名	ソレイド テラス囲い		照査	担当	作図	尺度	御受領印	 Daisen 株式会社	図番
	施工	殿	図面名	床仕様 根太掛けセット (基本仕様) 積雪20cm (600N/㎡) 出幅7～8尺								