

■出幅・高さ

屋根形状	出幅	D	DR	HR	ノーマルサッシ（ランマなし）							ハイサッシ（ランマなし）							ノーマルサッシ（ランマFIX・ランマ引違い）							中棧 本数			
					標準高さ			床下ロング			HN1	HN2	標準高さ			床下ロング			HN1	HN2	標準高さ			床下ロング			HN1	HN2	
					H	HD	Hmax	H	HD	Hmax			H	HD	Hmax	H	HD	Hmax			H	HD	Hmax	H	HD				Hmax
F 型	3尺	870	960	310. 8	2500	557. 5	2810. 8	2900	957. 5	3210. 8	1942. 5	2185. 8	2700	557. 5	3010. 8	3100	957. 5	3410. 8	2142. 5	2385. 8	3013	557. 5	3323. 8	3413	957. 5	3723. 8	2455. 5	2698. 8	0
	4尺	1170	1260	363. 7			2863. 7			3263. 7		3063. 7			3463. 7			2438. 7		3376. 7			2751. 7						
	5尺	1470	1560	416. 6			2916. 6			3316. 6		3116. 6			3516. 6			2491. 6		3429. 6			2804. 6						
	6尺	1770	1860	469. 5			2969. 5			3369. 5		3169. 5			3569. 5			2544. 5		3882. 5			2857. 5						
R 型	3尺	870	965	456. 2	2500	557. 5	2956. 2	2900	957. 5	3356. 2	1942. 5	2331. 2	2700	557. 5	3156. 2	3100	957. 5	3556. 2	2142. 5	2531. 2	3013	557. 5	3469. 2	3413	957. 5	3869. 2	2455. 5	2844. 2	0
	4尺	1170	1265	509. 1			3009. 1			3409. 1		3209. 1			3609. 1			2584. 1		3922. 1			2897. 1						
	5尺	1470	1565	562. 0			3062. 0			3462. 0		3262. 0			3662. 0			2637. 0		3975. 0			2950. 0						
	6尺	1770	1865	614. 9			3114. 9			3514. 9		3314. 9			3714. 9			2689. 9		4027. 9			3002. 9						

※中棧本数：垂木1ピッチ当りの本数

■間口

間口	W-L	単棟	連棟		P	n
		WR	WR(単棟)	WR(連棟)		
1.0間	1820	1895	1895	1820	910	2
1.5間	2730	2805	2805	2730		3
2.0間	3640	3715	3715	3640		4

本図は下記サイズを表す。

・平面図・正面図：

[単棟]600N/㎡ 2.0間6尺 F型

[連棟]600N/㎡ 4.0間(2.0間+2.0間) 6尺 F型

・側面図：6尺 F型・R型

・開口部：[正面・側面]ノーマルサッシ（ランマなし）/掃出しサッシ(床)

W：柱芯々

L：柱の中心間距離

WR：屋根幅

P：垂木ピッチ

D：出幅

DR：屋根出幅

H：G.L～前枠下端


HR：前枠下端～垂木掛け上端

Hmax：G.L～垂木掛け上端

HN1：床材仕上面～前枠下端

HN2：床材仕上面～垂木掛け下端

HD：G.L～床材仕上面

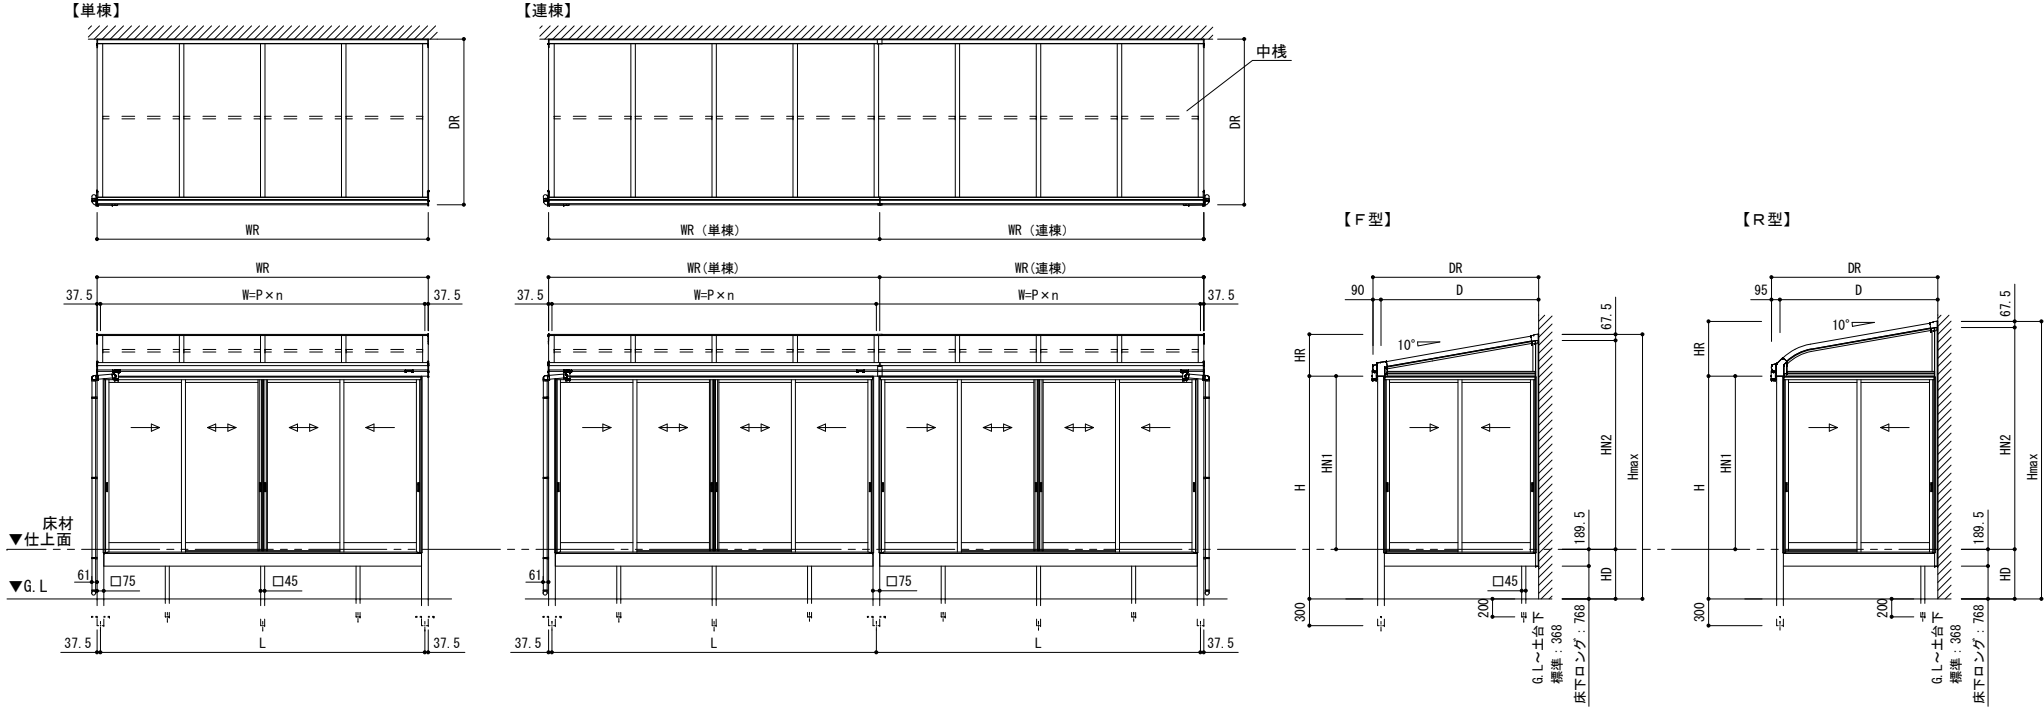

変更記事	設計監理	殿	工事名	ソレイド テラス囲い		照 査	担 当	作 図	尺 度	御受領印		 Dai sen 株式会社	図 番
	施 工	殿	図面名	床仕様 大引きセット(オプション仕様) 積雪20cm (600N/㎡) 出幅3～6尺	1/60				年 月 日		06		