

■出幅・高さ

屋根形状	出幅	D	DR	HR	ノーマルサッシ（ランマなし）						ハイサッシ（ランマなし）						ノーマルサッシ（ランマFIX・ランマ引違い）						中棧 本数						
					標準高さ			床下ロング			HN1	HN2	標準高さ			床下ロング			HN1	HN2	標準高さ			床下ロング			HN1	HN2	
					H	HD	Hmax	H	HD	Hmax			H	HD	Hmax	H	HD	Hmax			H	HD		Hmax	H	HD			Hmax
F 型	7尺	2070	2160	522.4	2500	557.5	3022.4	2900	957.5	3422.4	1942.5	2397.4	2700	557.5	3222.4	3100	957.5	3622.4	2142.5	2597.4	3013	557.5	3535.4	3413	957.5	3935.4	2455.5	2910.4	2
	8尺	2370	2460	575.3			3075.3			3475.3		3275.3			3675.3			3588.3		3988.3									
	9尺	2670	2760	628.2			3128.2			3528.2		3328.2			3728.2			3641.2		4041.2									
R 型	7尺	2070	2165	667.8	2500	557.5	3167.8	2900	957.5	3567.8	1942.5	2542.8	2700	557.5	3367.8	3100	957.5	3767.8	2142.5	2742.8	3013	557.5	3680.8	3413	957.5	4080.8	2455.5	3055.8	2
	8尺	2370	2465	720.7			3220.7			3620.7		3420.7			3820.7			3733.7		4133.7									
	9尺	2670	2765	773.6			3273.6			3673.6		3473.6			3873.6			3786.6		4186.6									

※中棧本数：垂木1ピッチ当りの本数

■間口

間口	W=L	単棟	連棟		P	n
		WR	WR(単棟)	WR(連棟)		
1. 0間	1820	1895	1895	1820	455	4
1. 5間	2730	2805	2805	2730		6
2. 0間	3640	3715	3715	3640		8

本図は下記サイズを表す。

・平面図・正面図：

〔単棟〕1500N/㎡ 2. 0間9尺 F型

〔連棟〕1500N/㎡ 4. 0間（2. 0間+2. 0間）9尺 F型

・側面図：9尺 F型・R型

・開口部：〔正面・側面〕ノーマルサッシ（ランマなし）/掃出しサッシ（床）

W：柱芯々

L：柱の中心間距離

WR：屋根幅

P：垂木ピッチ

D：出幅

DR：屋根出幅

H：G. L～前枠下端

HR：前枠下端～垂木掛け上端

Hmax：G. L～垂木掛け上端


HN1：床材仕上面～前枠下端

HN2：床材仕上面～垂木掛け下端

HD：G. L～床材仕上面

【単棟】

【連棟】

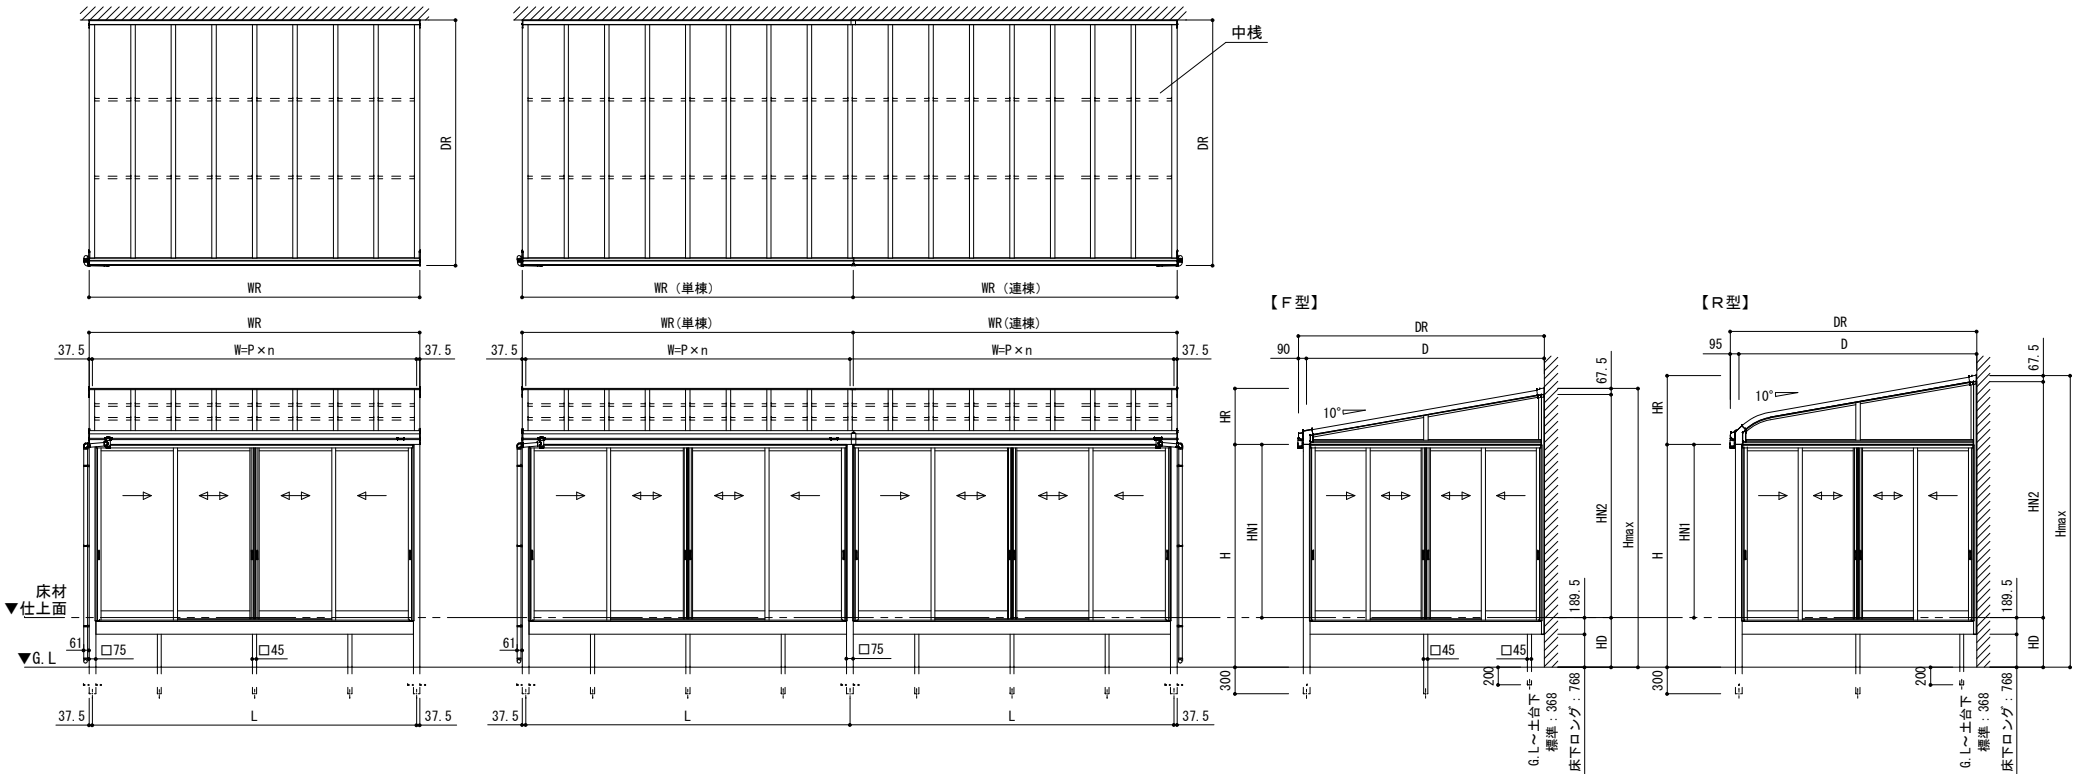

変更記号 ----- ----- -----	設計監理	殿	工事名	ソレイド テラス囲い		照査	担当	作図	尺度	御受領印	<div><div></div><div>Daisen 株式会社</div></div>	図番
	施工	殿	図面名	床仕様 大引きセット(オプション仕様) 積雪50cm (1500N/㎡) 出幅7～9尺					1/60			
												10