


SA (側面図)

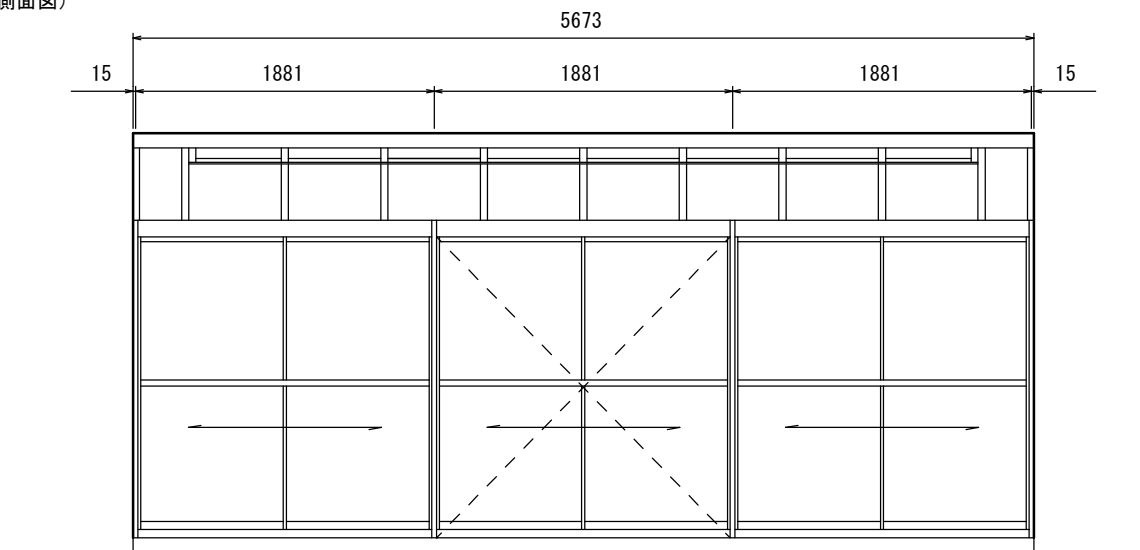

特記事項		設計管理	殿 殿	工事名	受領印	照査	製図	担当	縮尺		株式会社 大仙	図番
		施工		図面名称								
				SA B-3 立面図								

A	L
表面処理	黒色アルマイト
塗装	大仙カラー
装	装
熱硬化型	メラミン樹脂系塗料
装	装
ツヤ消	ツヤ有
塗	材
装	料
装	表面処理亜鉛メッキ鋼板
装	装
仕	材
上	料
普通曲ゲ	SUS304
	仕上げ・仕上げナシ

