ＫＡ　Ｂ

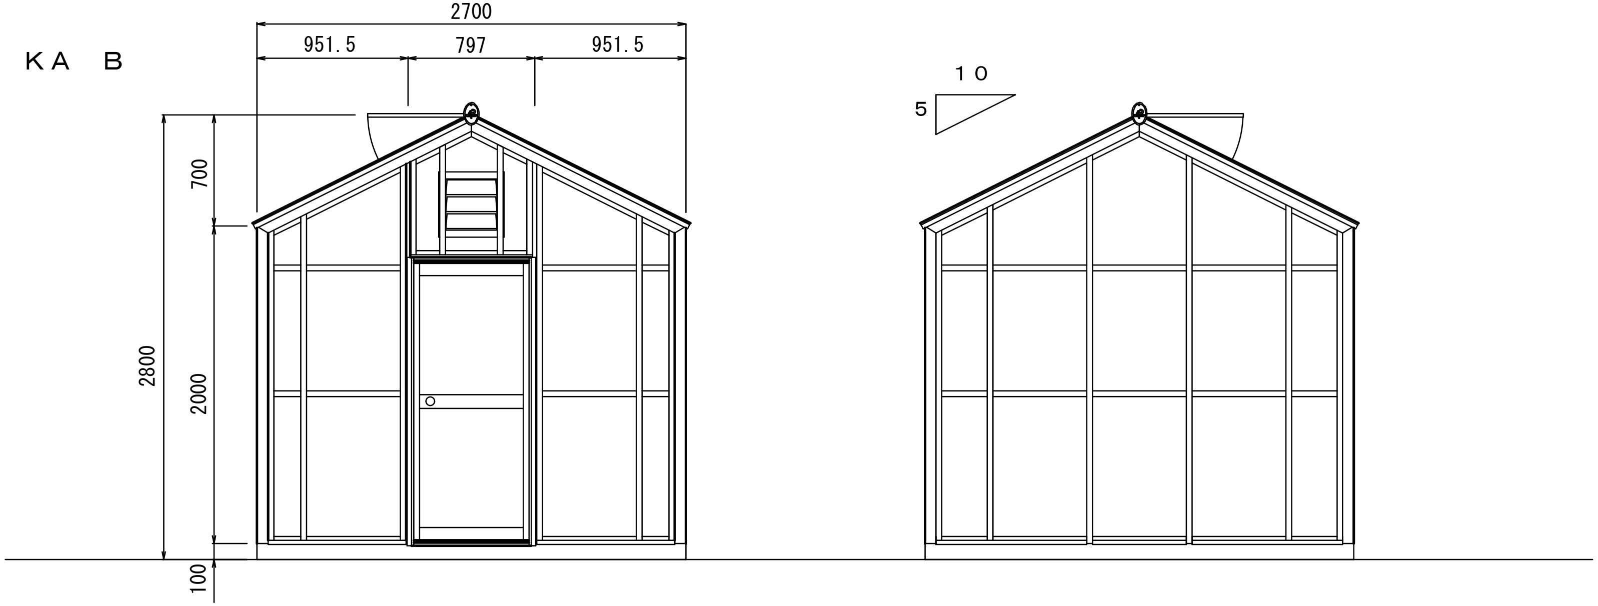
2700
951.5
797
951.5
１０
５
700
2800
2000
100

ＫＡ　（側面図）

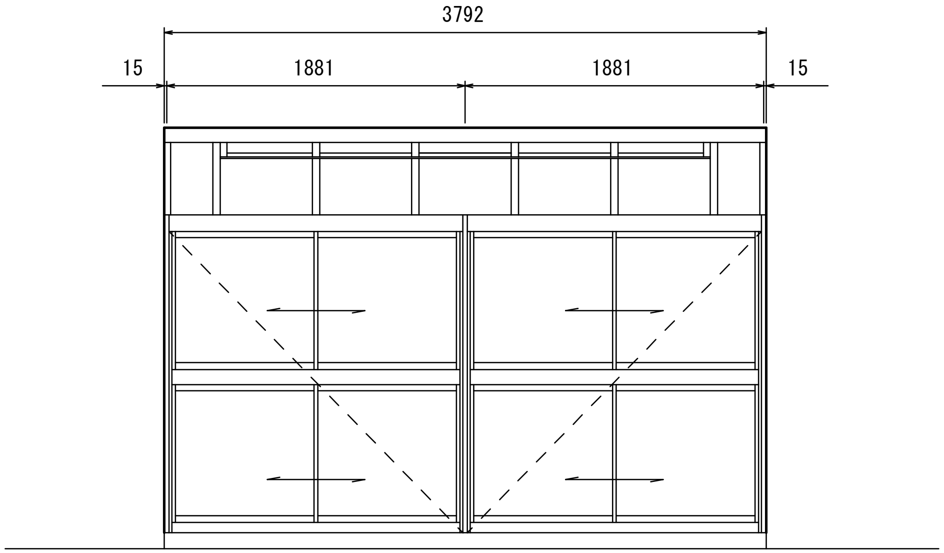
3792
15
1881
1881
15

A		L
表面処理		
塗装	大仙カラー	無色アルマイト
熱硬化型アクリル樹脂系塗料	ステン・コハク・No２・No５・No７ ホワイト・ブラック・指定色	陽極酸化皮膜ＪＩＳＨ８６０１
ツヤ消		ツヤ有
塗装	防錆塗料	材料
熱硬化型アクリル樹脂系塗料	ジンククロメート系塗料	表面処理亜鉛メッキ鋼板
仕上		材料
普通曲ゲ	ヘアーライン仕上げ・仕上げナシ	ＳＵＳ304・430

特記事項	設計管理　殿	工事名	受領印	照査	製図	担当	縮尺	尺	株式会社　大仙	図番
	施工　殿	図面名称　ＫＡ　Ｂ－２　立面図	年　月　日							