


KA (側面図)

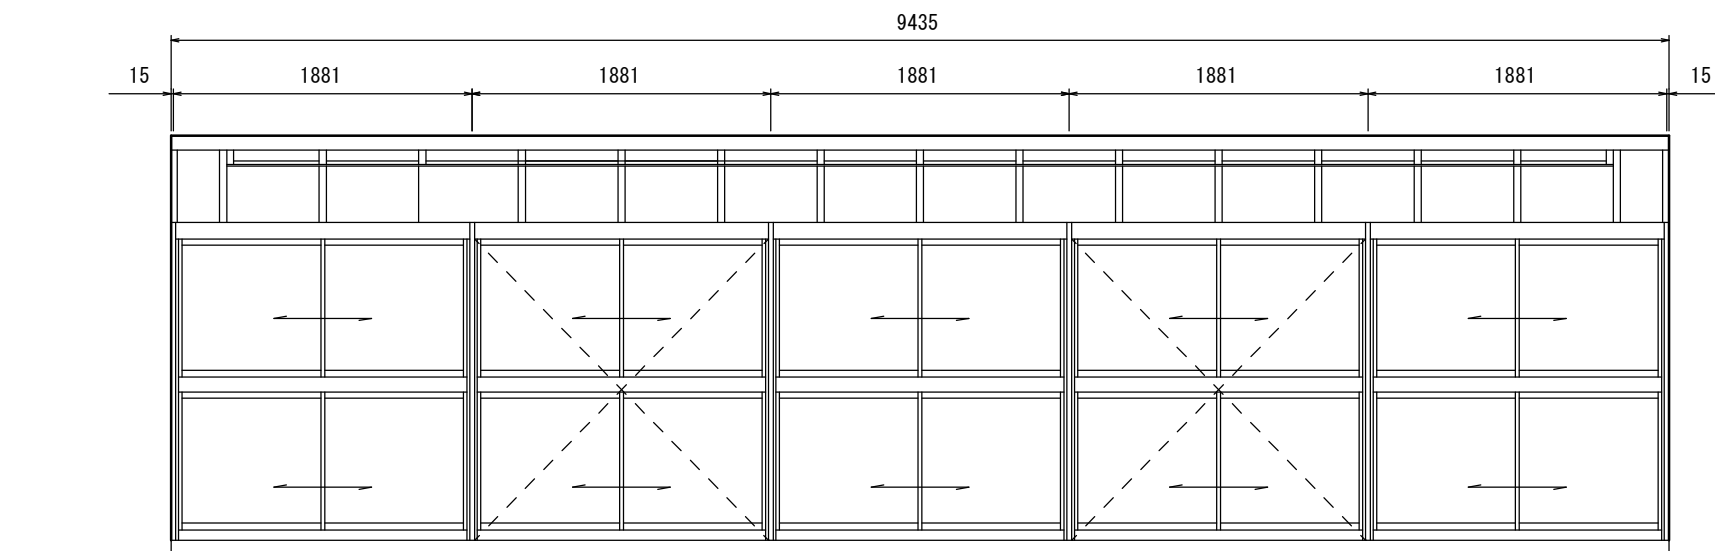

| | | | | | | | | | | | |
|------|--|------|--|------------------|-----|-----|-----|-----|------------------|--|-----|
| 特記事項 | | 設計管理 | <div style="display: flex; align-items: center; justify-content: center;"> <div style="writing-mode: vertical-rl; font-size: 2em; margin-right: 5px;">殿殿</div> <div> 工事名 図面名称 KA C-5 立面図 </div> </div> | 受領印 年 月 日 | 照 査 | 製 図 | 担 当 | 縮 尺 | | <div style="display: flex; align-items: center; justify-content: center;"> <div style="writing-mode: vertical-rl; font-size: 2em; margin-right: 5px;">殿殿</div> <div> 工事名 図面名称 KA C-5 立面図 </div> </div> | 図 番 |
| | | | | | | | | | 株 式 会 社 大 仙 | | |
| | | | | | | | | | | | |
| | | | | | | | | | | | |

[illegible]