


KA (側面図)

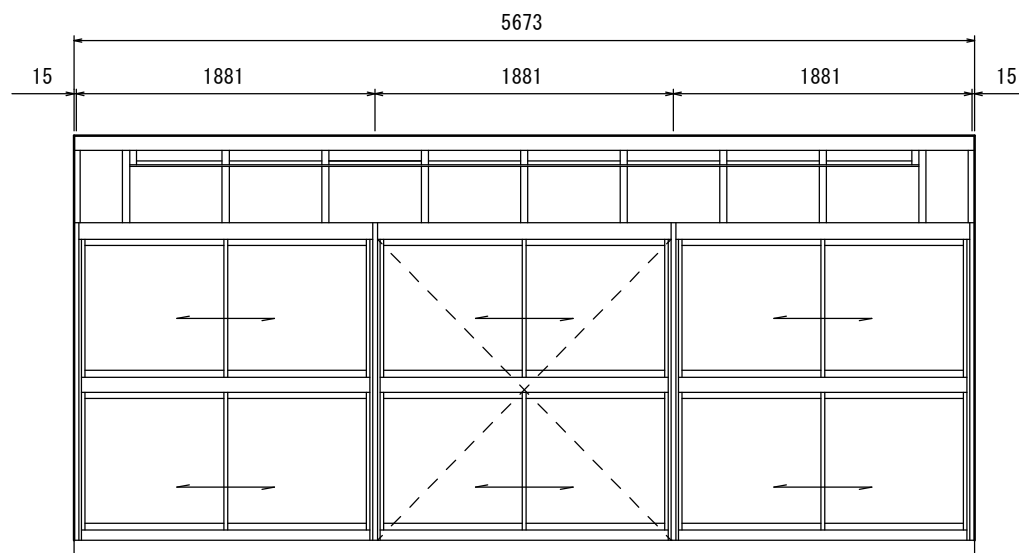

特記事項	設計管理	工事名 大仙カ 図面名称 KA C-3 立面図	受領印	照査	製図	担当	縮尺	図番
	施工							
株式会社 大仙								