


KA (側面図)

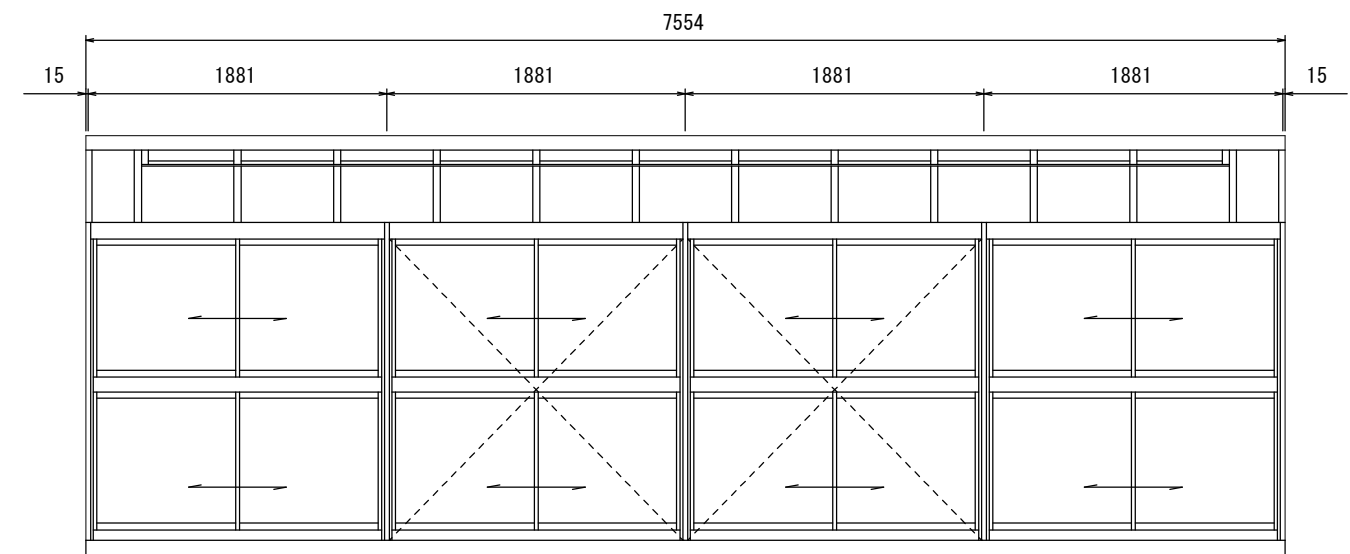

特記事項		設計管理	工事名 図面名称 KA C-4 立面図	受領印 年月日	照査	製図	担当	縮尺		図番
		施工								

株式会社 大仙