


SA (側面図)

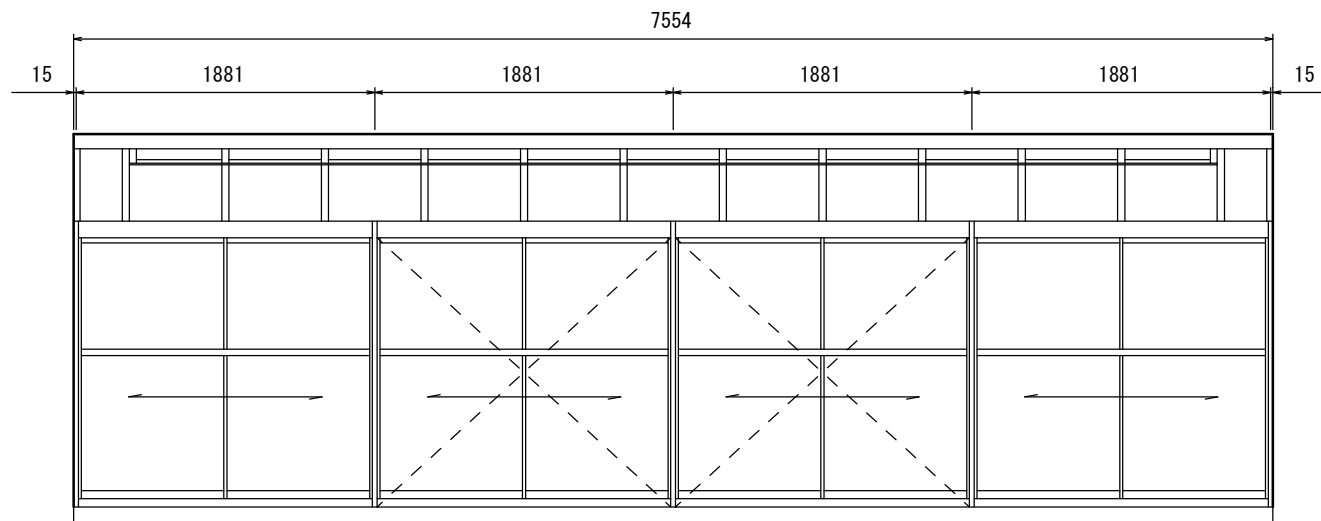

特記事項		設計管理	殿 殿	工事名	受領印	照査	製図	担当	縮尺		株式会社 大仙	図番
		施工		図面名称								
				SA B-4 立面図								
				年 月 日								