



--	--	--	--	--	--	--

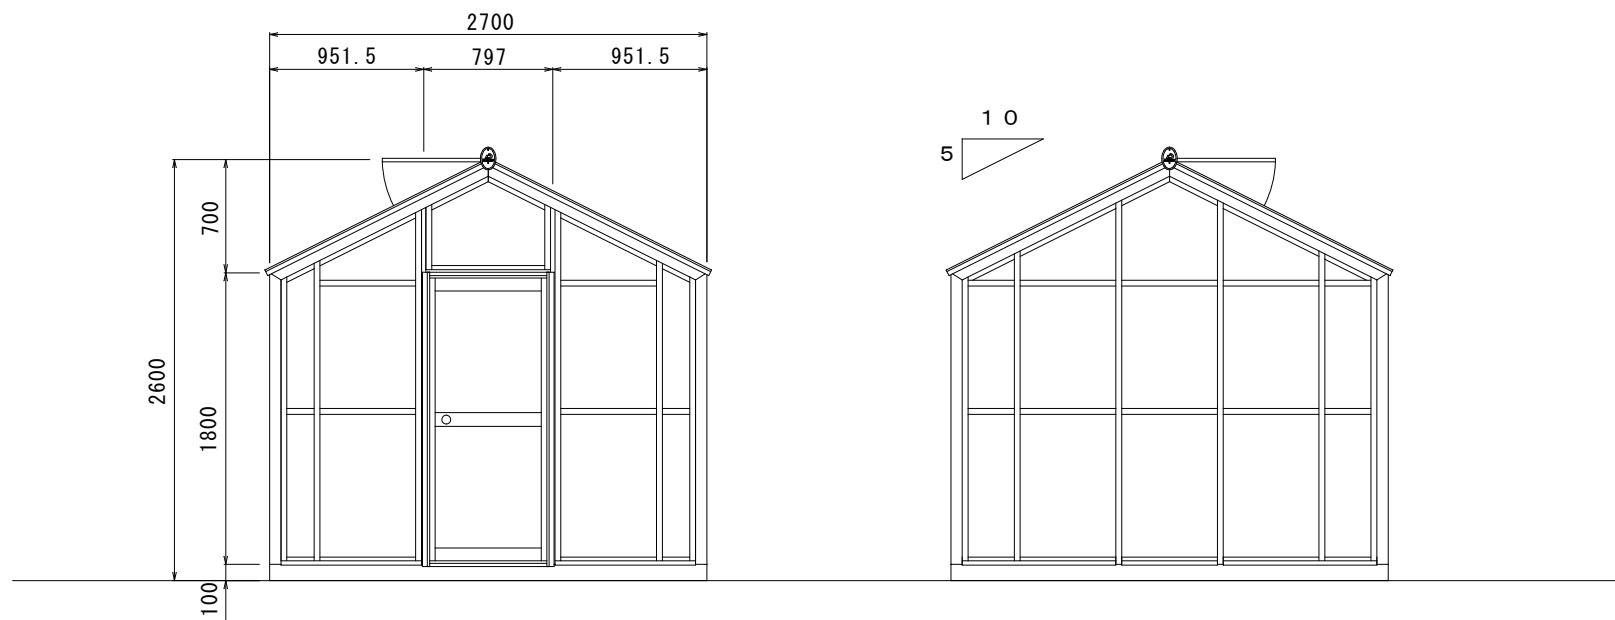

M A (側面図)

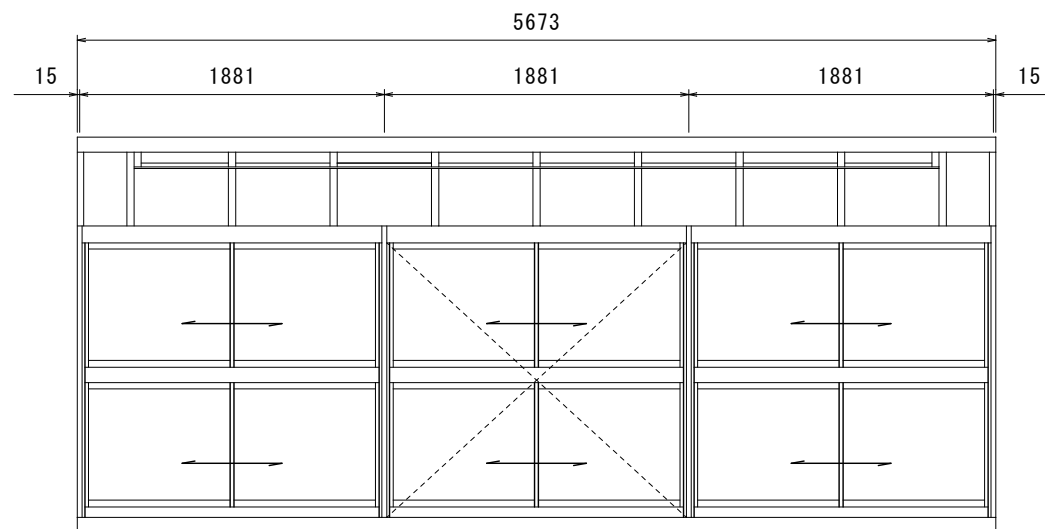

特記事項		設計管理	<div style="display: flex; align-items: center;"> <div style="writing-mode: vertical-rl; font-size: 2em; margin-right: 5px;">殿</div> <div> <div>工事名</div> <div>図面名称</div> </div> </div>	<div>受領印</div> <div>年 月 日</div>	照 査	製 図	担 当	縮 尺		株 式 会 社    大 仙	図 番
		施 工			MA B-3 立面図						