


●自由柱施工

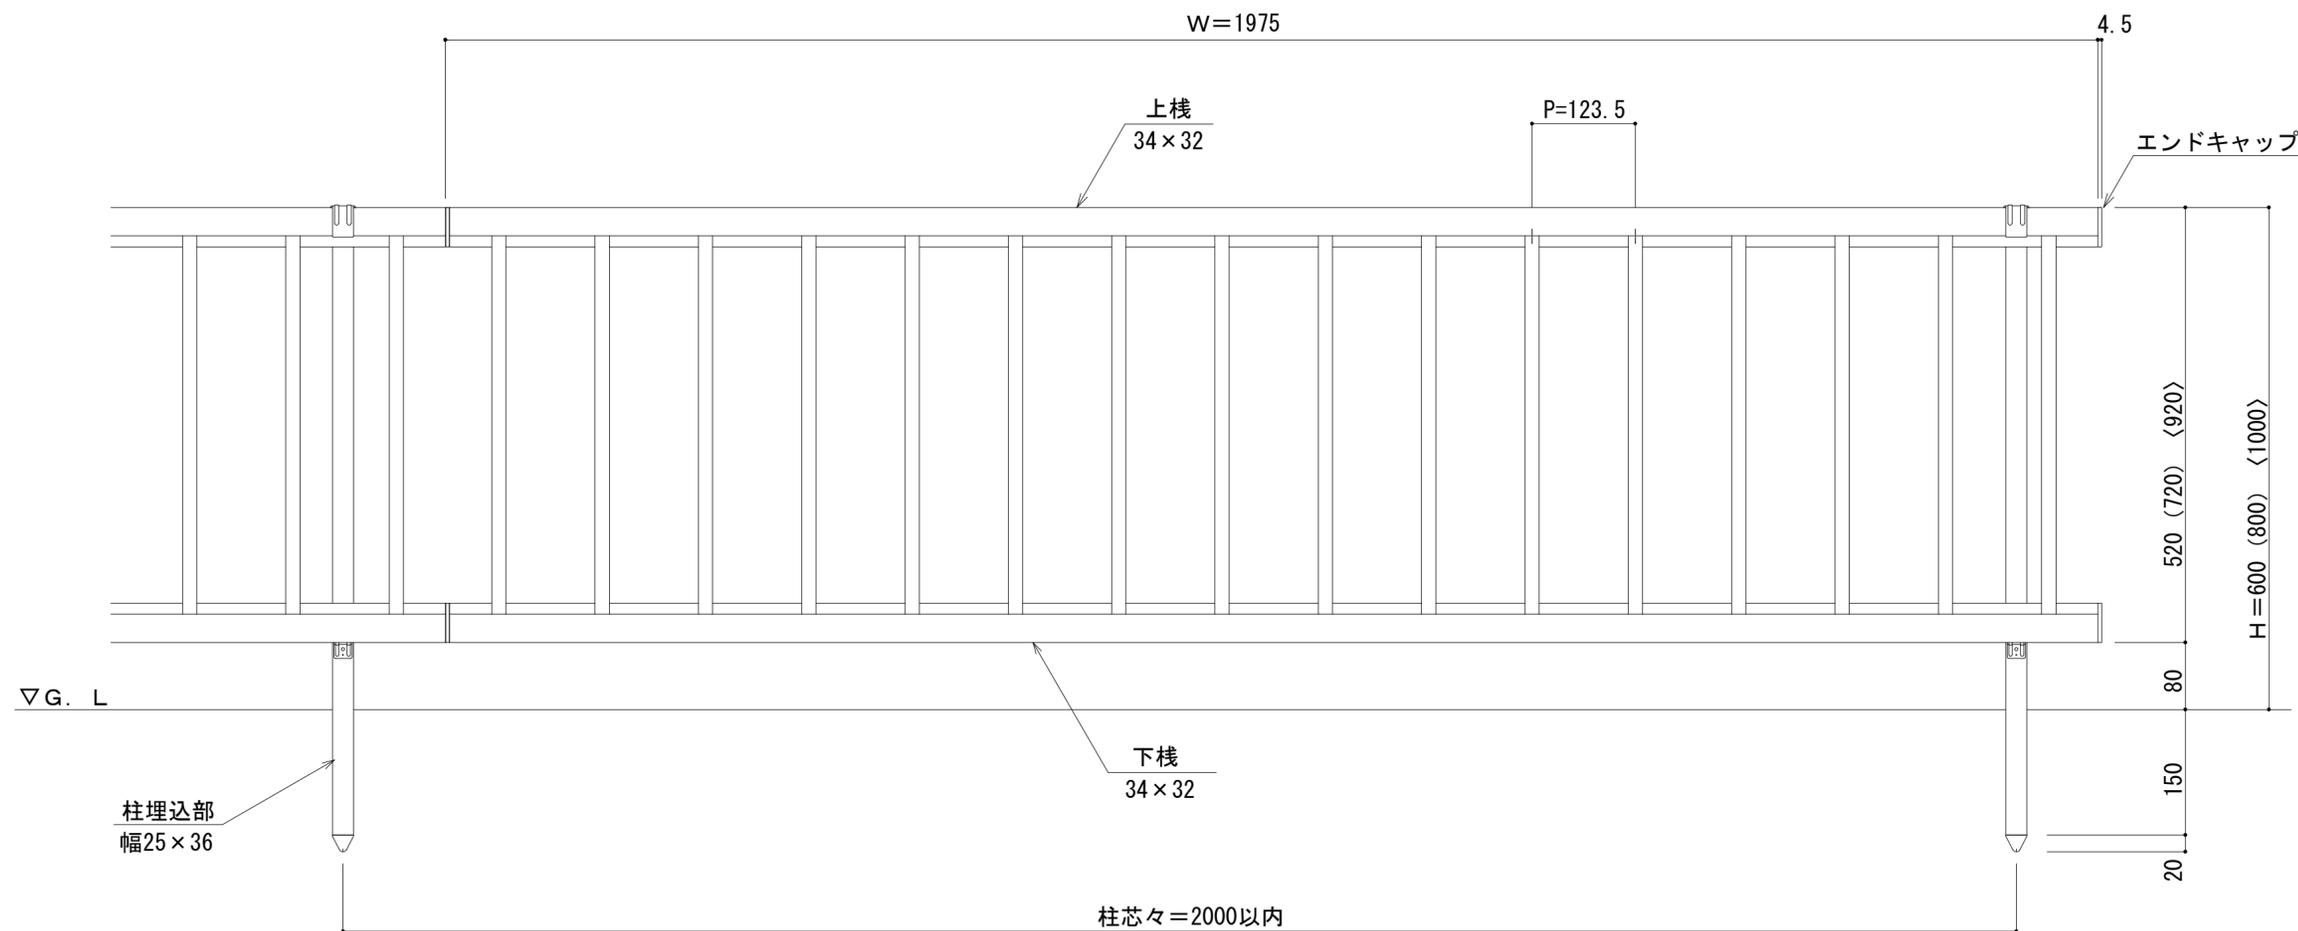

変更記事	設計監理	殿	工事名	照査	担当	作図	尺度	御受領印	図番
	施工	殿	図面名	フェンスⅡ たて格子 (16本格子)			年月日	 株式会社 大仙	