

■出幅・高さ

屋根形状	出幅	D	DR	HR	ノーマルサッシ（ランマなし）							ハイサッシ（ランマなし）							ノーマルサッシ（ランマFIX・ランマ引違い）								中棧 本数					
					標準高さ			床下ロング				HN1	HN2	標準高さ			床下ロング				HN1	HN2	標準高さ			床下ロング				HN1	HN2	
					H	HD	Hmax	H	HD	Hmax	H			HD	Hmax	H	HD	Hmax	H	HD			Hmax	H	HD	Hmax		H	HD			Hmax
F 型	9尺	2670	2760	628. 2	2500	557. 5	3128. 2	2900	957. 5	3528. 2	1942. 5	2503. 2	2700	557. 5	3328. 2	3100	957. 5	3728. 2	2142. 5	2703. 2	3013	557. 5	3641. 2	3413	957. 5	4041. 2	2455. 5	3016. 2	2			
R 型	9尺	2670	2765	773. 6	2500	557. 5	3273. 6	2900	957. 5	3673. 6	1942. 5	2648. 6	2700	557. 5	3473. 6	3100	957. 5	3873. 6	2142. 5	2848. 6	3013	557. 5	3786. 6	3413	957. 5	4186. 6	2455. 5	3161. 6	2			

※中棧本数：垂木1ピッチ当りの本数

■間口

間口	W=L	単棟	連棟		P	n
		WR	WR(単棟)	WR(連棟)		
1.0間	1820	1895	1895	1820	455	4
1.5間	2730	2805	2805	2730		6
2.0間	3640	3715	3715	3640		8

本図は下記サイズを表す。

・平面図・正面図：

[単棟]600N/㎡ 2.0間9尺 F型

[連棟]600N/㎡ 4.0間(2.0間+2.0間) 9尺 F型

・側面図：9尺 F型・R型

・開口部：[正面・側面]ノーマルサッシ（ランマなし）/掃出しサッシ(床)

W：柱芯々

L：柱の中心間距離

WR：屋根幅

P：垂木ピッチ

D：出幅

DR：屋根出幅

H：G.L～前枠下端

HR：前枠下端～垂木掛け上端

Hmax：G.L～垂木掛け上端


HN1：床材仕上面～前枠下端

HN2：床材仕上面～垂木掛け下端

HD：G.L～床材仕上面

【単棟】

【連棟】

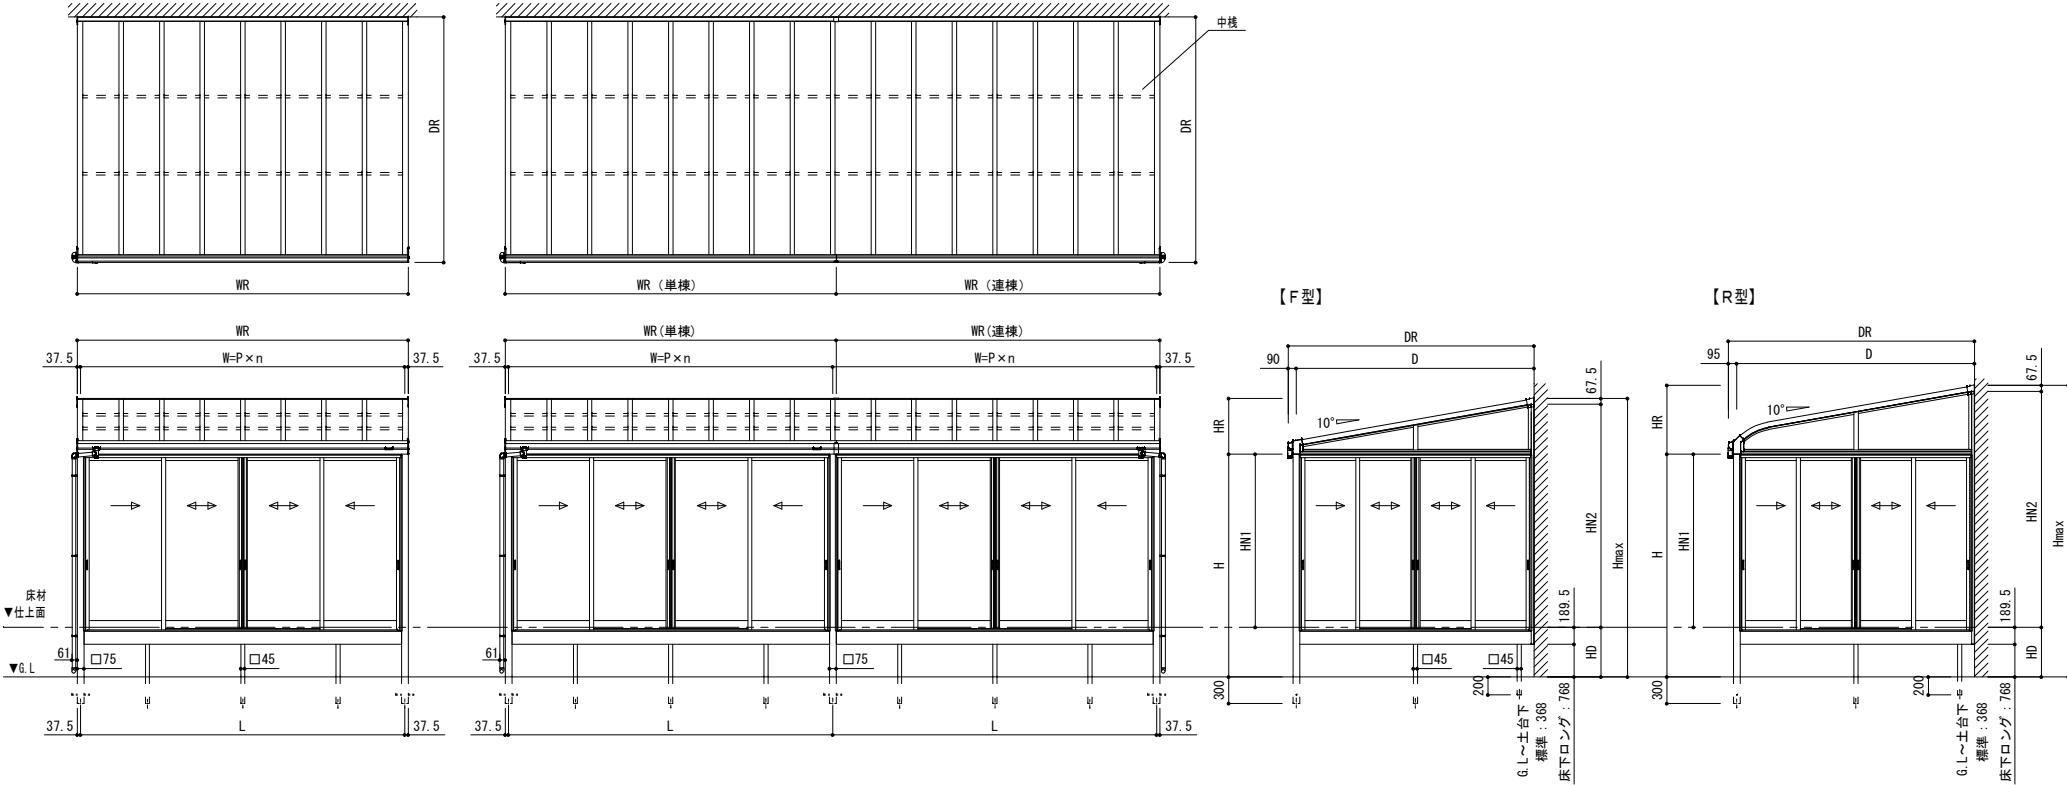

変更記事	設計監理	殿	工事名	ソレイド テラス囲い		照査	担当	作図	尺度	御受領印	Daisen (株)大仙	図番
	施工	殿	図面名	床仕様 大引きセット(オプション仕様) 積雪20cm(600N/㎡) 出幅9尺					1/60			