

■出幅・高さ

| 屋根形状 | 出幅 | D    | DR   | HR    | ノーマルサッシ（ランマなし） |       |        |       |       |        |        | ハイサッシ（ランマなし） |      |       |        |       |       |        | ノーマルサッシ（ランマFIX・ランマ引違い） |        |      |       |        |       |       | 中棧<br>本数 |        |        |      |
|------|----|------|------|-------|----------------|-------|--------|-------|-------|--------|--------|--------------|------|-------|--------|-------|-------|--------|------------------------|--------|------|-------|--------|-------|-------|----------|--------|--------|------|
|      |    |      |      |       | 標準高さ           |       |        | 床下ロング |       |        | HN1    | HN2          | 標準高さ |       |        | 床下ロング |       |        | HN1                    | HN2    | 標準高さ |       |        | 床下ロング |       |          | HN1    | HN2    |      |
|      |    |      |      |       | H              | HD    | Hmax   | H     | HD    | Hmax   |        |              | H    | HD    | Hmax   | H     | HD    | Hmax   |                        |        | H    | HD    | Hmax   | H     | HD    |          |        |        | Hmax |
| F 型  | 7尺 | 2070 | 2160 | 522.4 | 2500           | 557.5 | 3022.4 | 2900  | 957.5 | 3422.4 | 1942.5 | 2397.4       | 2700 | 557.5 | 3222.4 | 3100  | 957.5 | 3622.4 | 2142.5                 | 2597.4 | 3013 | 557.5 | 3535.4 | 3413  | 957.5 | 3935.4   | 2455.5 | 2910.4 | 2    |
|      | 8尺 | 2370 | 2460 | 575.3 |                |       | 3075.3 |       |       |        |        |              |      |       | 3475.3 |       |       | 3275.3 |                        |        |      |       | 3675.3 |       |       | 3588.3   |        |        |      |
| R 型  | 7尺 | 2070 | 2165 | 667.8 | 2500           | 557.5 | 3167.8 | 2900  | 957.5 | 3567.8 | 1942.5 | 2542.8       | 2700 | 557.5 | 3367.8 | 3100  | 957.5 | 3767.8 | 2142.5                 | 2742.8 | 3013 | 557.5 | 3680.8 | 3413  | 957.5 | 4080.8   | 2455.5 | 3055.8 | 2    |
|      | 8尺 | 2370 | 2465 | 720.7 |                |       | 3220.7 |       |       | 3620.7 |        | 3420.7       |      |       | 3820.7 |       |       | 2795.7 |                        | 4133.7 |      |       | 3108.7 |       |       |          |        |        |      |

■間口

| 間口   | W=L  | 単棟   | 連棟     |        | P   | n |
|------|------|------|--------|--------|-----|---|
|      |      | WR   | WR(単棟) | WR(連棟) |     |   |
| 1.0間 | 1820 | 1895 | 1895   | 1820   | 910 | 2 |
| 1.5間 | 2730 | 2805 | 2805   | 2730   |     | 3 |
| 2.0間 | 3640 | 3715 | 3715   | 3640   |     | 4 |

※中棧本数：垂木1ピッチ当りの本数

本図は下記サイズを表す。

・平面図・正面図：

[単棟]600N/㎡ 2.0間8尺 F型

[連棟]600N/㎡ 4.0間（2.0間+2.0間）8尺 F型

・側面図：8尺 F型・R型

・開口部：[正面・側面]ノーマルサッシ（ランマなし）/掃出しサッシ(床)

W：柱芯々

L：柱の中心間距離

WR：屋根幅

P：垂木ピッチ

D：出幅

DR：屋根出幅

H：G.L～前枠下端

HR：前枠下端～垂木掛け上端

Hmax：G.L～垂木掛け上端


HN1：床材仕上面～前枠下端

HN2：床材仕上面～垂木掛け下端

HD：G.L～床材仕上面

【単棟】

【連棟】

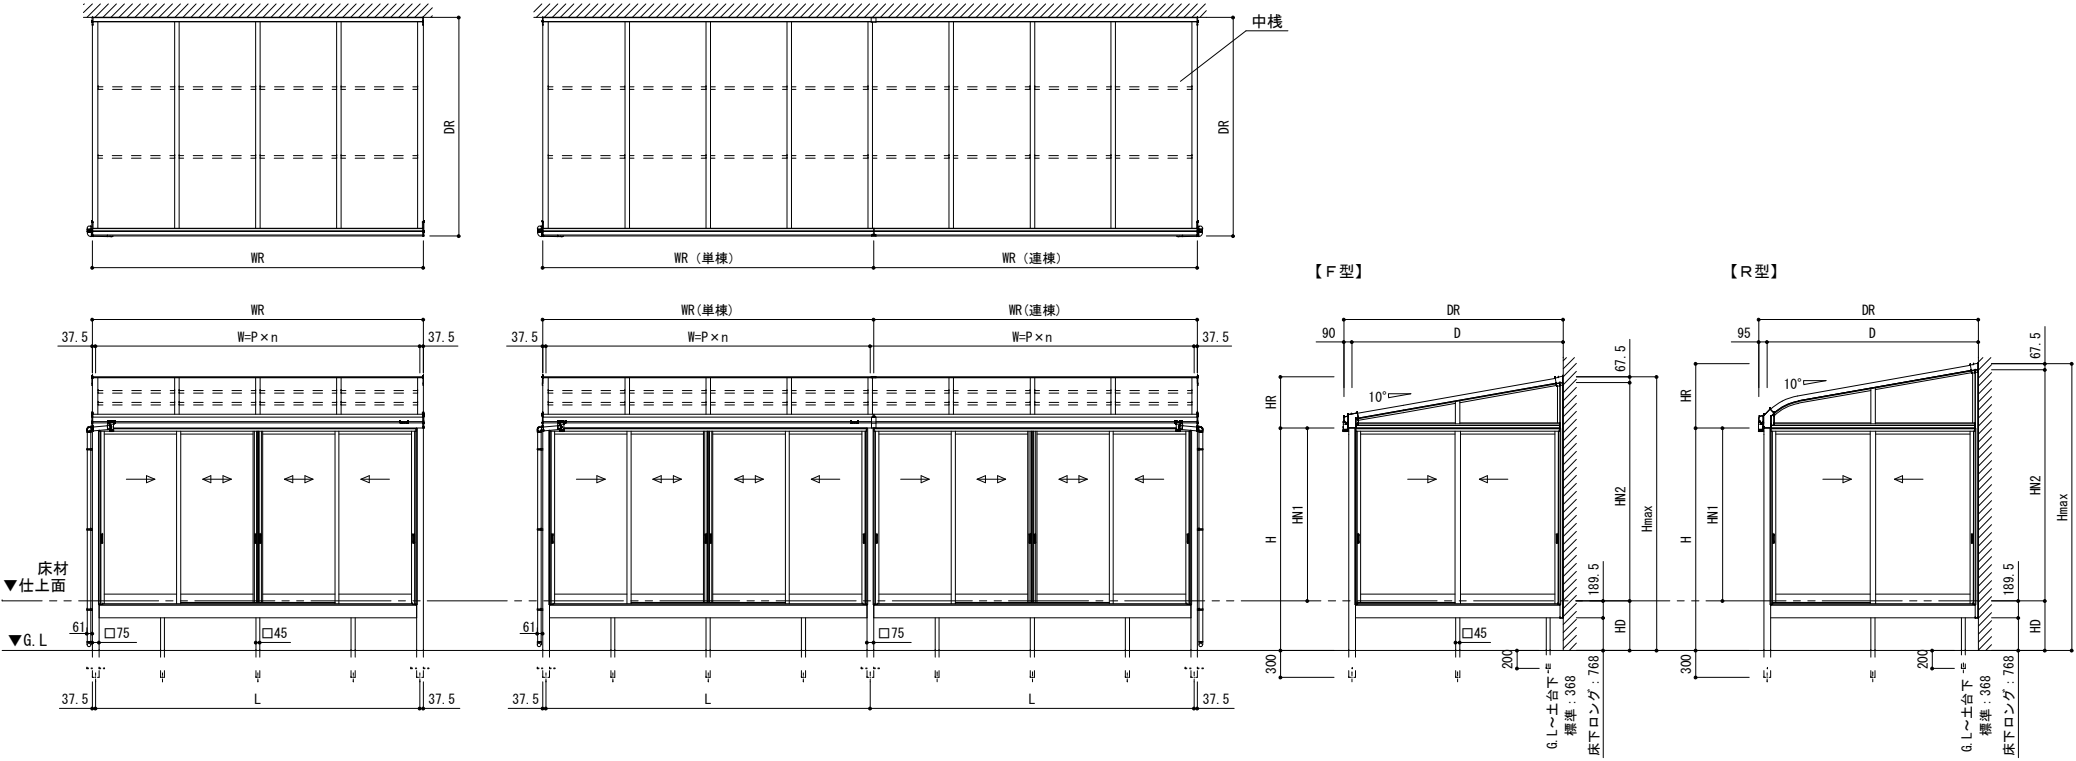

|                                 |      |   |     |   |  |     |     |     |      |      |   |     |
|---------------------------------|------|---|-----|---|--|-----|-----|-----|------|------|---|-----|
| 変更記事<br>-----<br>-----<br>----- | 設計監理 | 殿 | 工事名 | ソレイド テラス囲い                                    |  | 照 査 | 担 当 | 作 図 | 尺 度  | 御受領印 |  Daisen 株式会社 | 図 番 |
|                                 | 施 工  | 殿 | 図面名 | 床仕様 大引きセット(オプション仕様)<br>積雪20cm (600N/㎡) 出幅7～8尺 |  |     |     |     | 1/60 |      |   |     |