


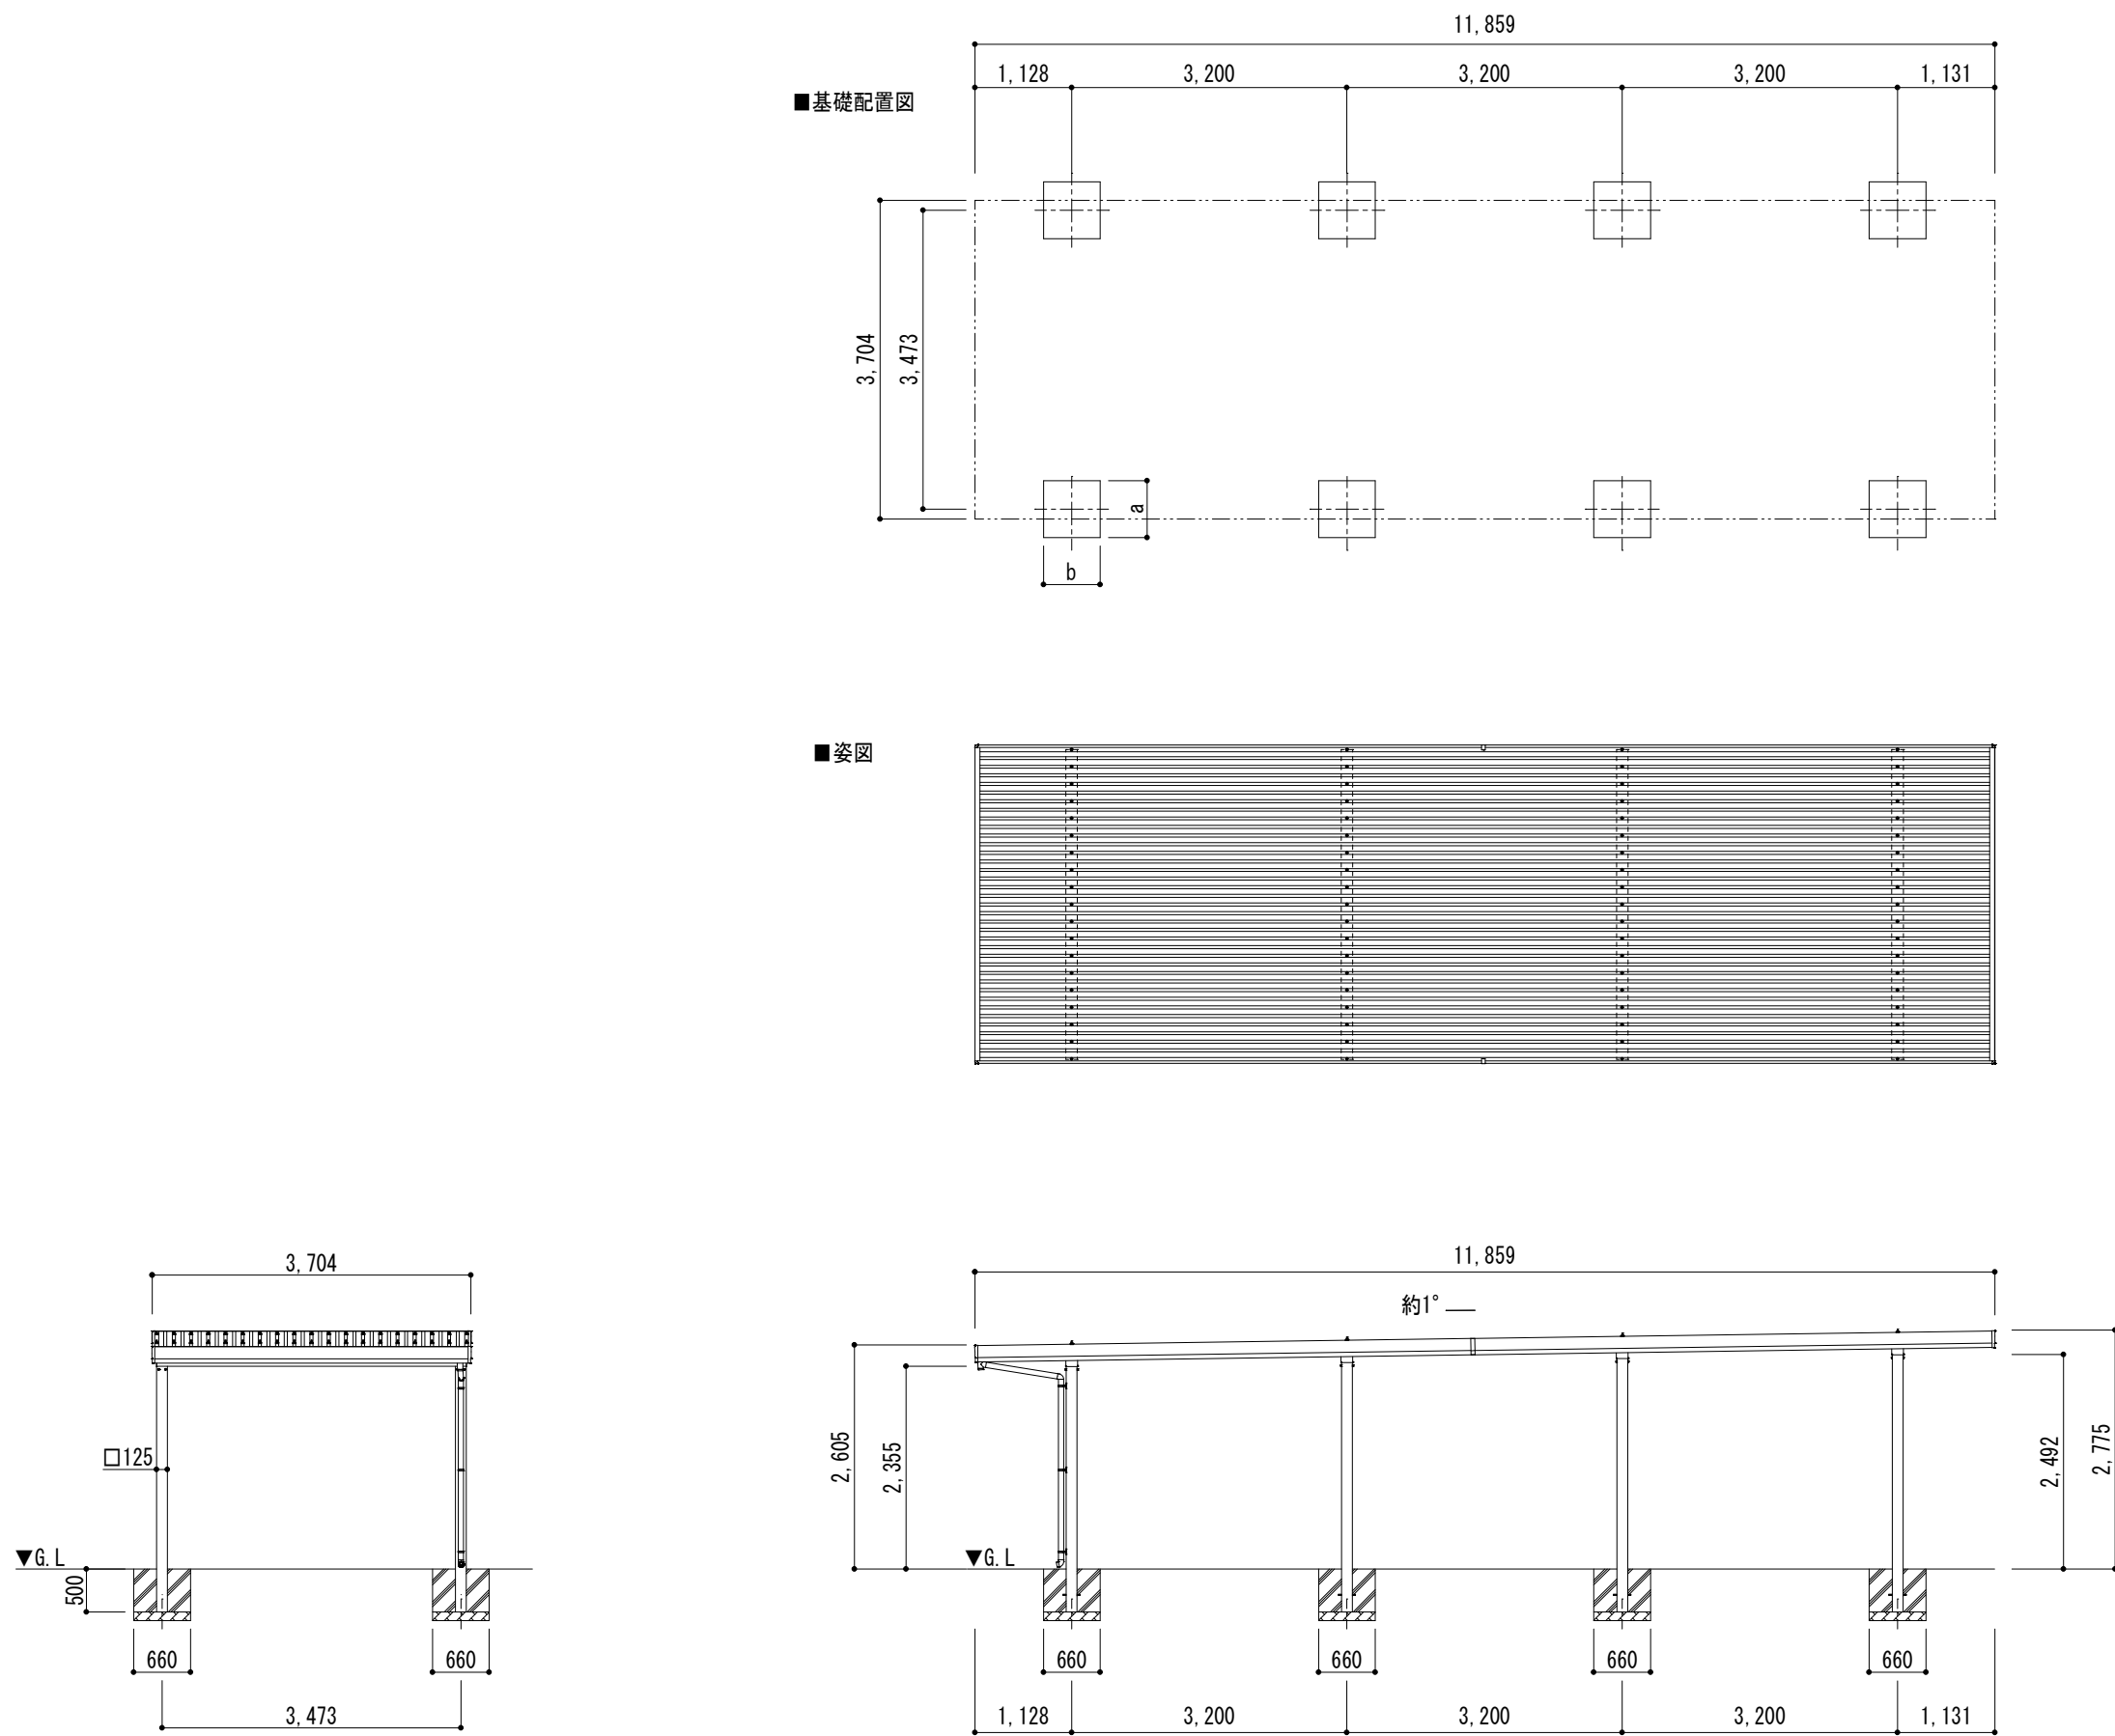

変更記事	設計監理	殿	工事名	SSポーチGⅢ				御受領印	 Daisen (株)大仙	図番
	施工	殿	図面名	積雪100cm仕様 W36-L60+60	たて(2)連棟 標準柱	2台用 8本柱	1/60			年 月 日