


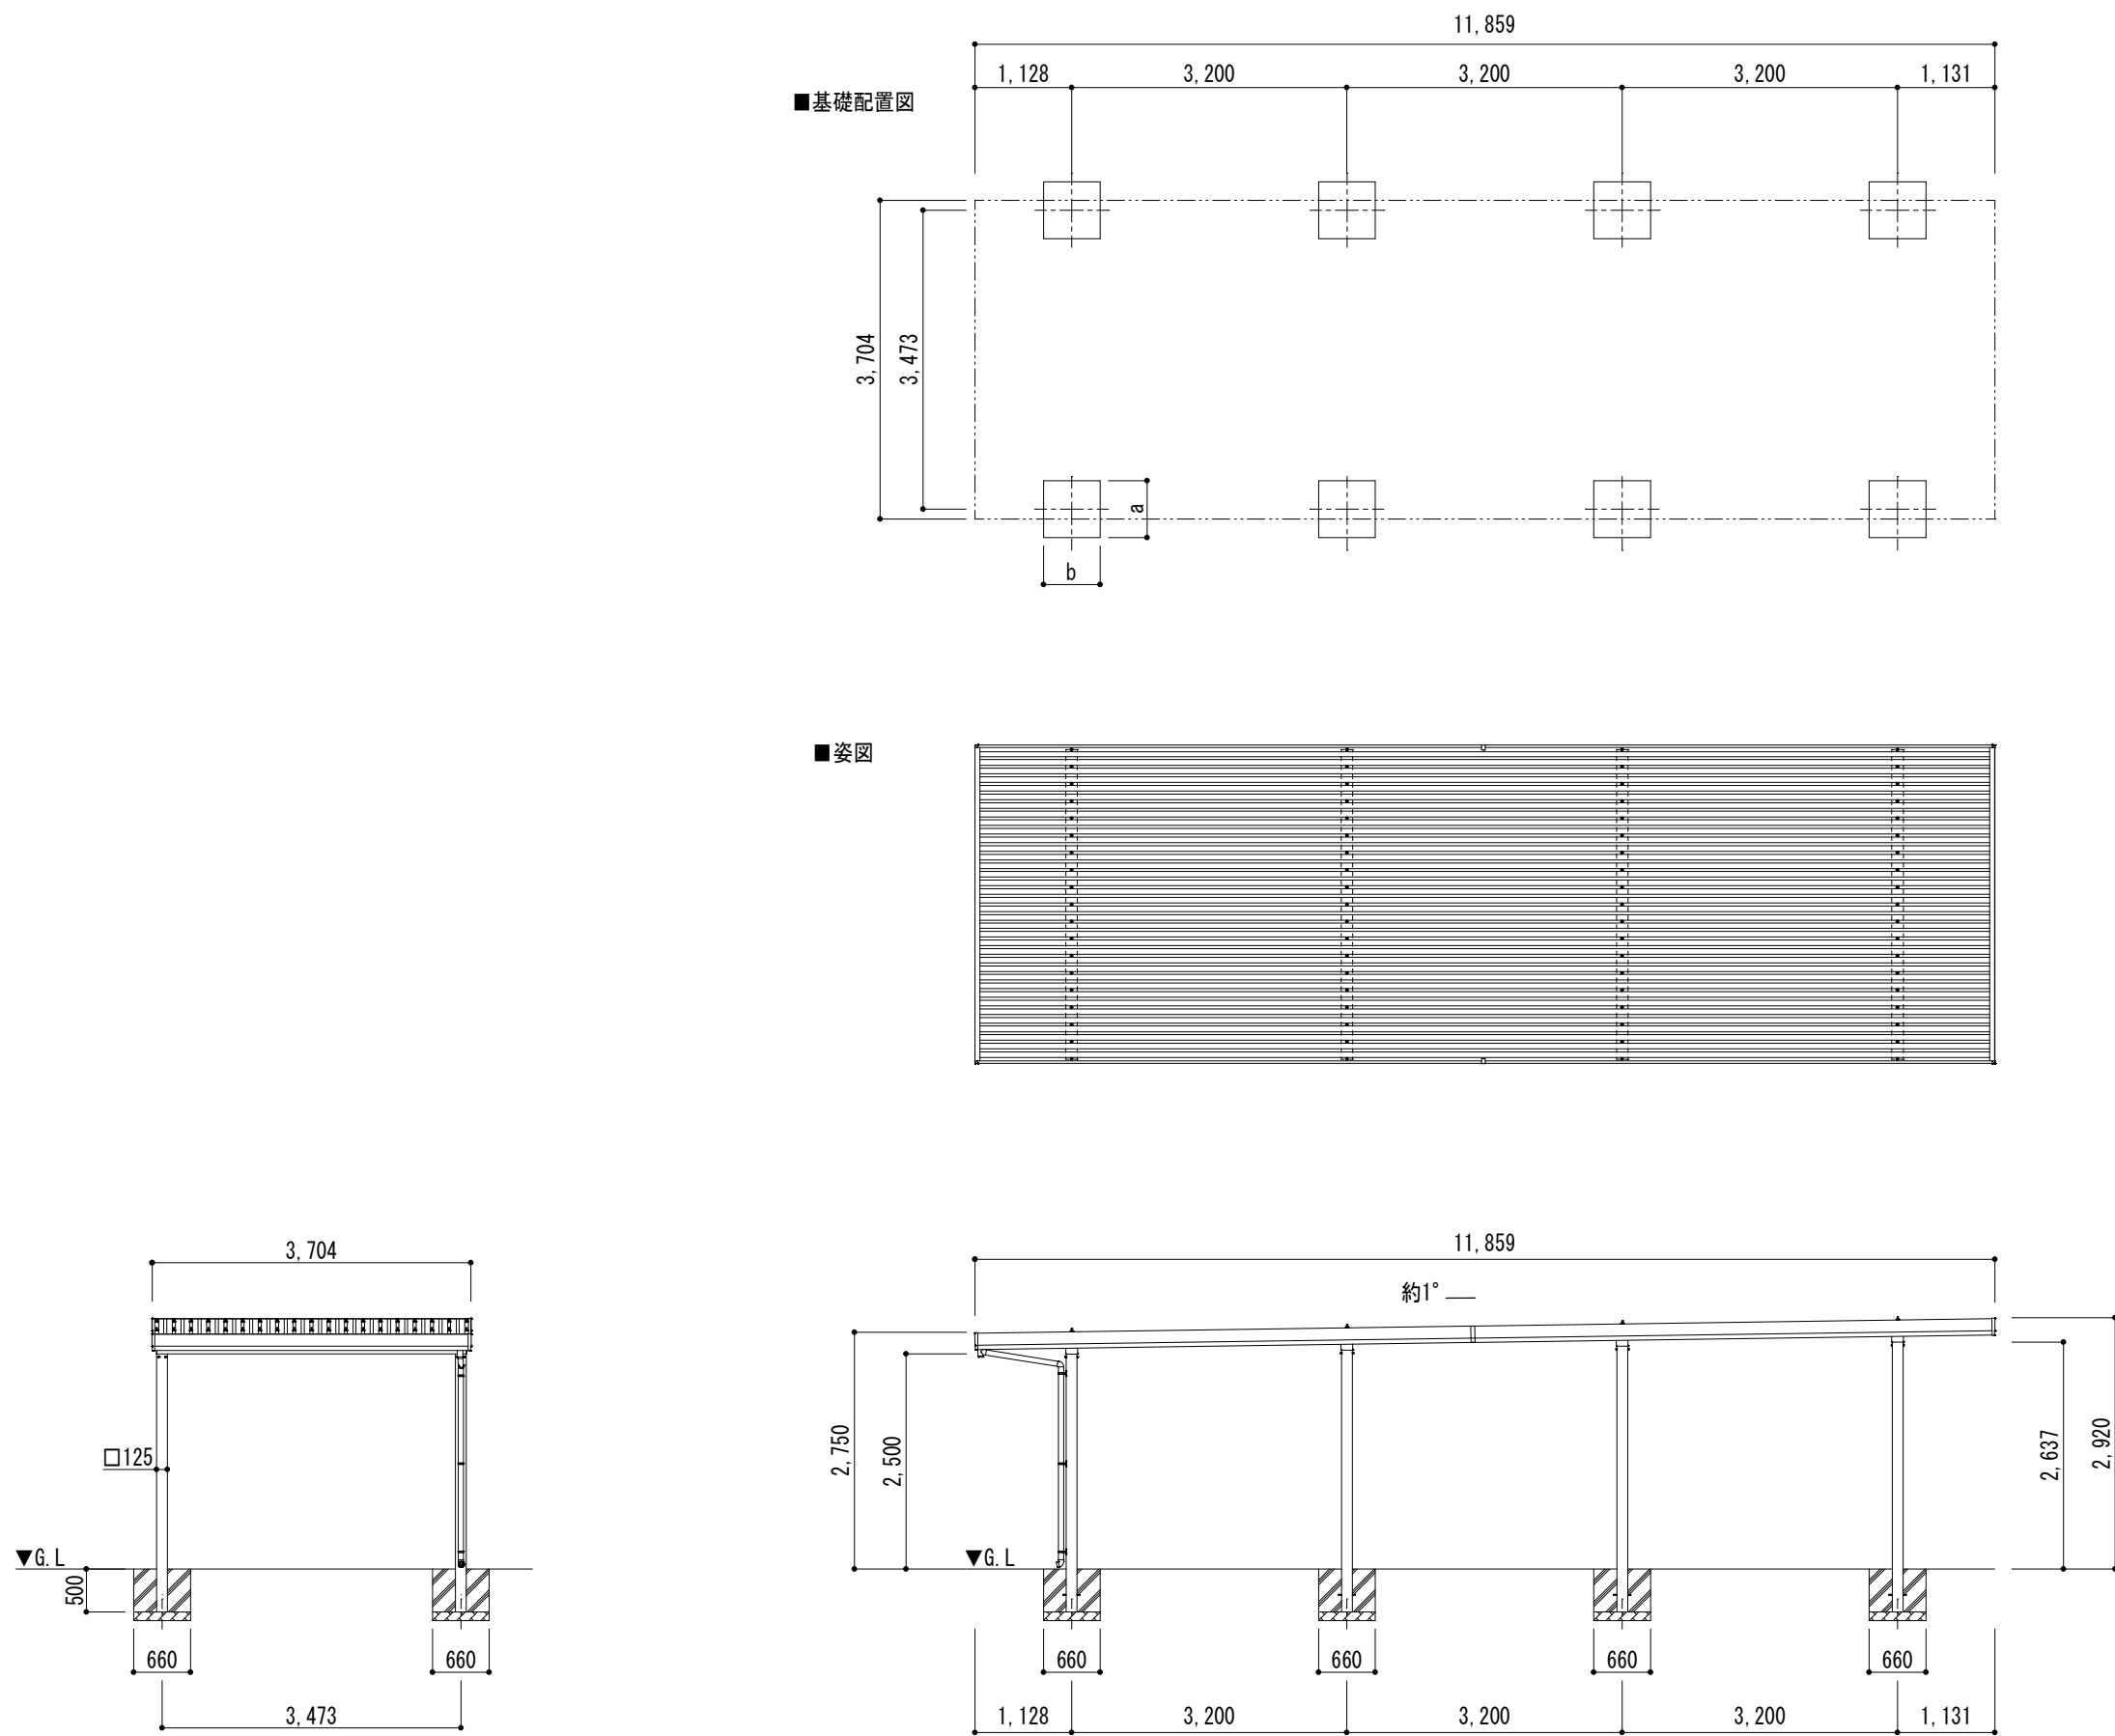

変更記事	設計監理	殿	工事名	SSポートGⅢ				御受領印	 Daisen (株)大仙	図番
	施工	殿	図面名	積雪100cm仕様 たて(2)連棟 2台用 W36-L60+60 セミハイルーフ柱 8本柱	照査	担当	作図			尺度

