



■ 姿図

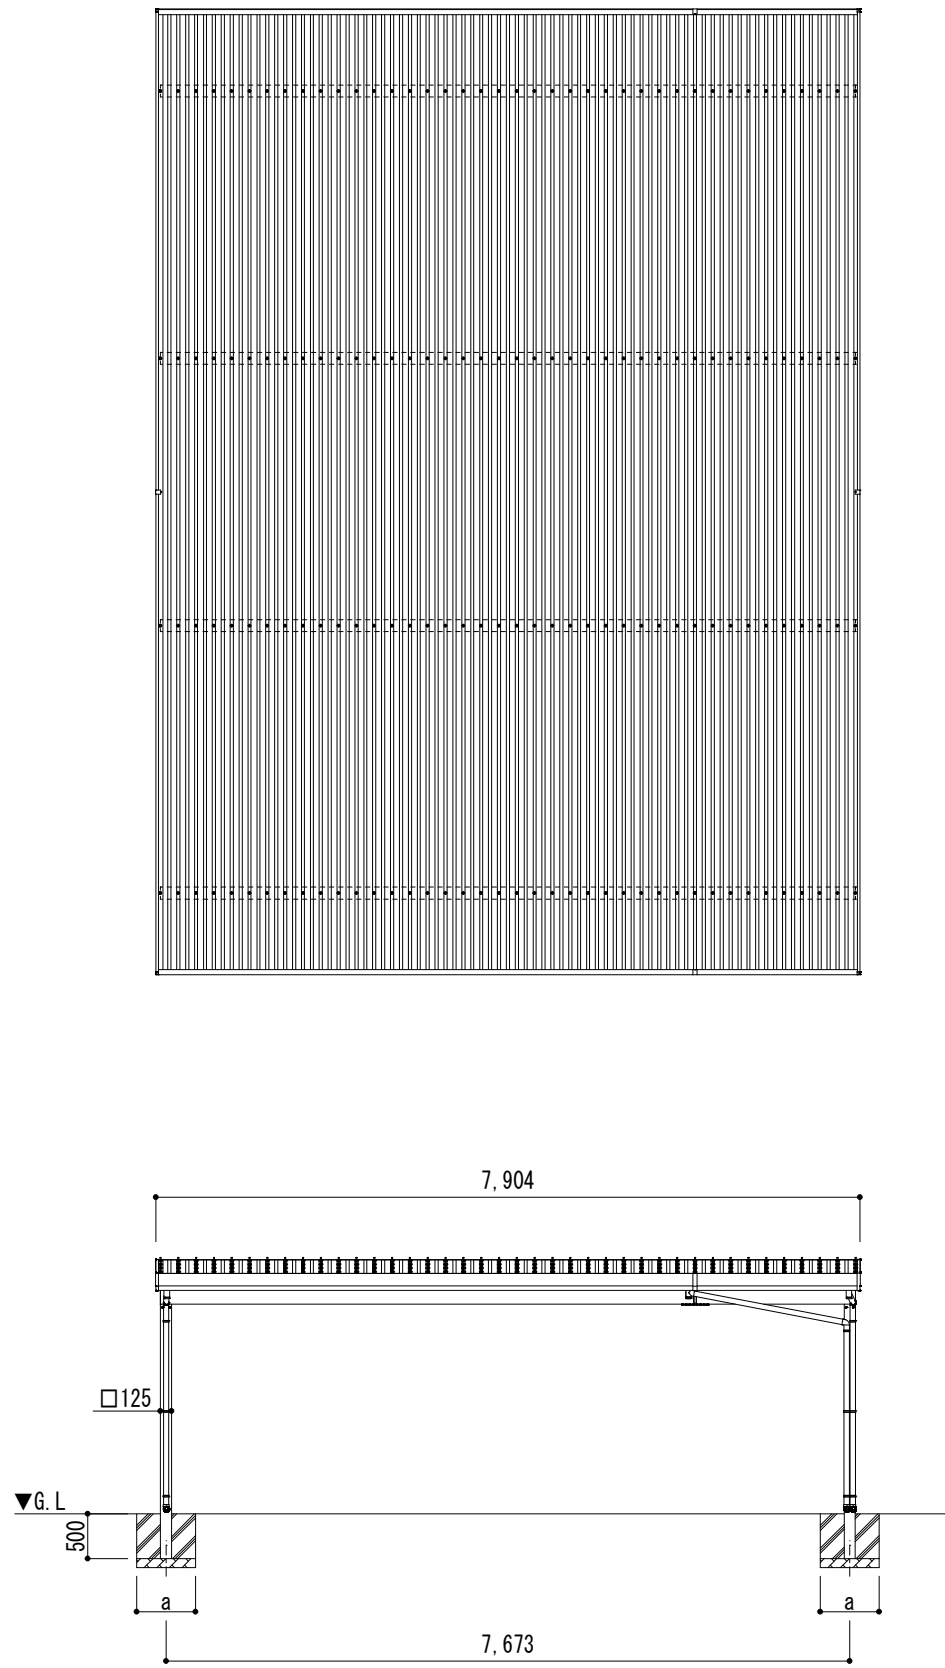

■ 基礎配置図

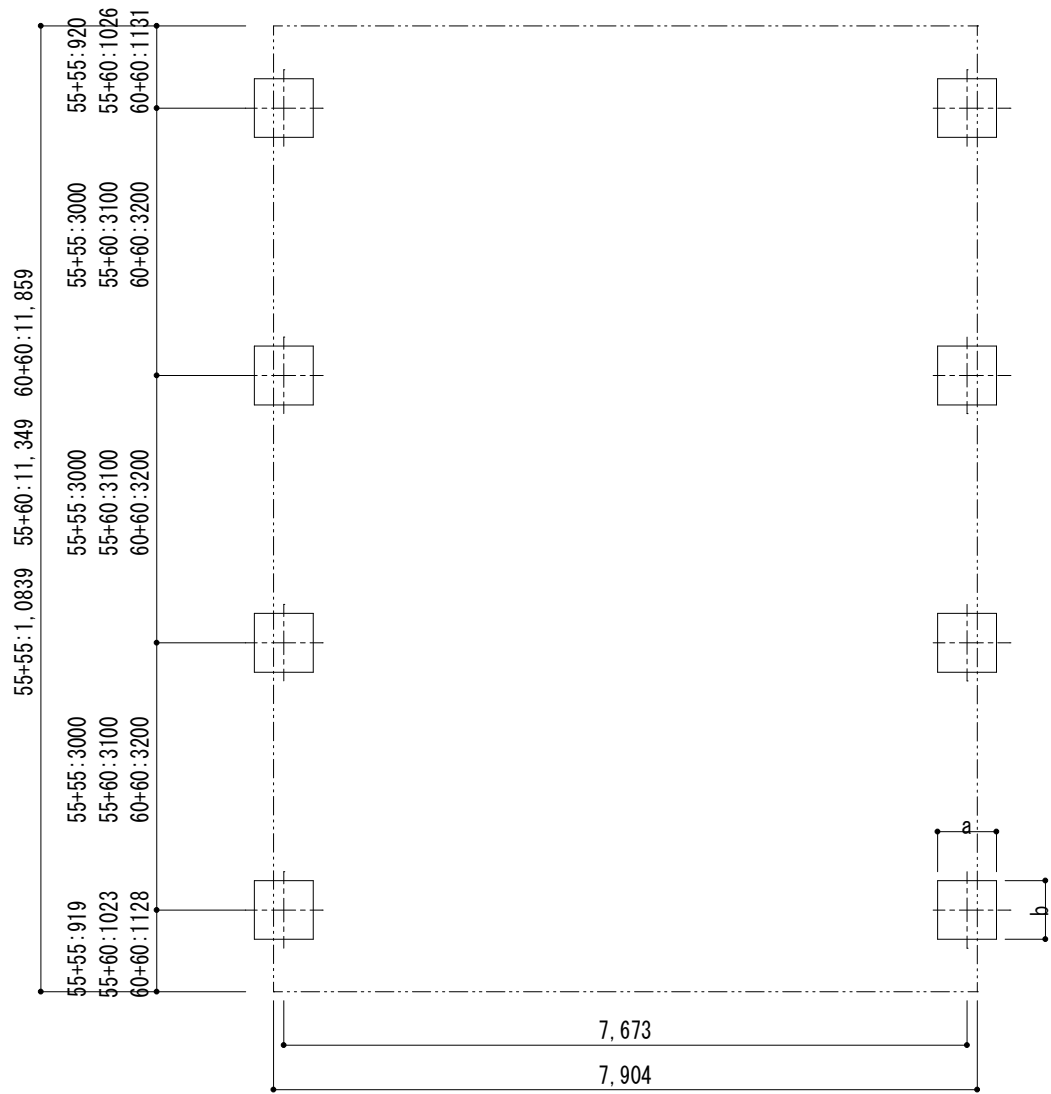

■ 基礎寸法表


(単位: mm)

W	L	独立基礎			土間コンクリート考慮基礎			土間コンクリート同時施工基礎		
		地耐力 (kN/m ²)			地耐力 (kN/m ²)			地耐力 (kN/m ²)		
		30	50	100	30	50	100	30	50	100
		a・b	a・b	a・b	a・b	a・b	a・b	a・b	a・b	a・b
80	55	1100	1010	740	640	640	640	810	780	750
	60	1130	1050	760	670	670	670	850	820	790



・H3500の場合、独立基礎は150、土間コンクリート考慮基礎は50、土間コンクリート造同時施工基礎は100足した寸法にしてください。

■ 基礎断面図

● 土間コンクリート同時施工基礎の場合

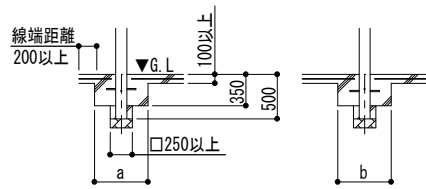

● 土間コンクリート考慮基礎の場合

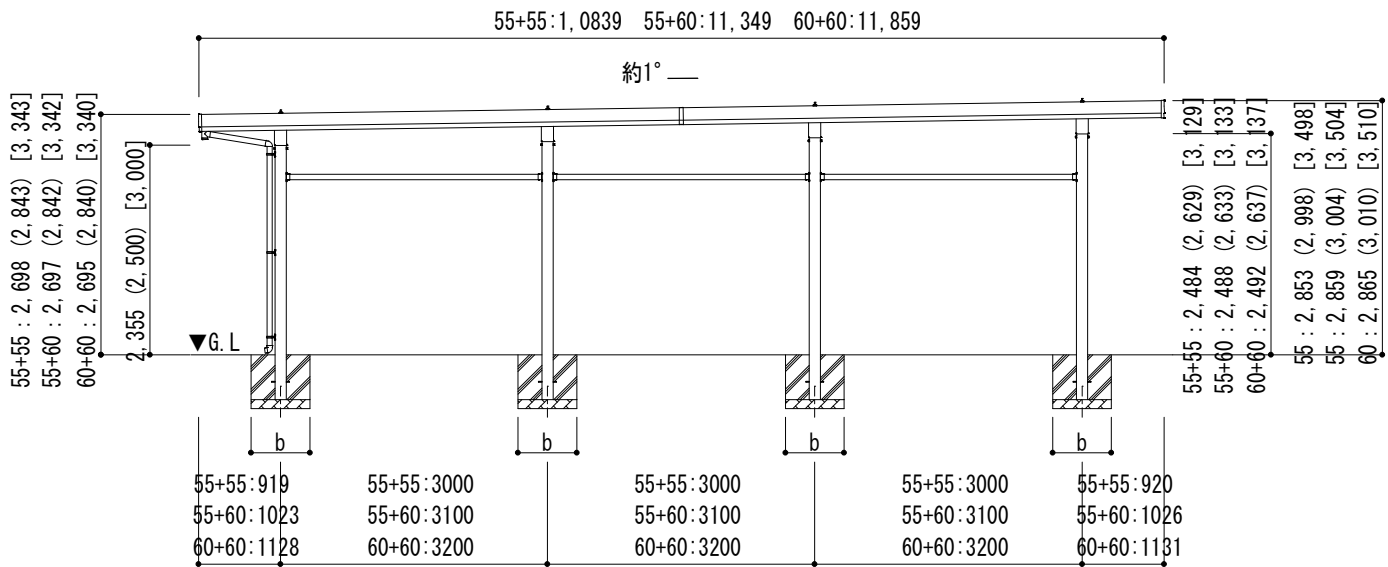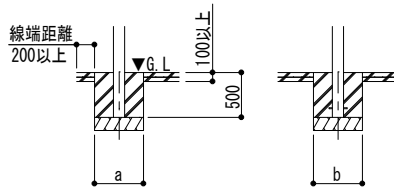

変更記事

設計監理

殿

工事名

ゆき盛くんⅢ・耐風くんⅢ Light

照査

担当

作図

尺度

御受領印

施工

殿

図面名

積雪30cm仕様 6台用 たて(2)連棟 柱8本仕様

年 月 日

Daisen (株)大仙

図 番