

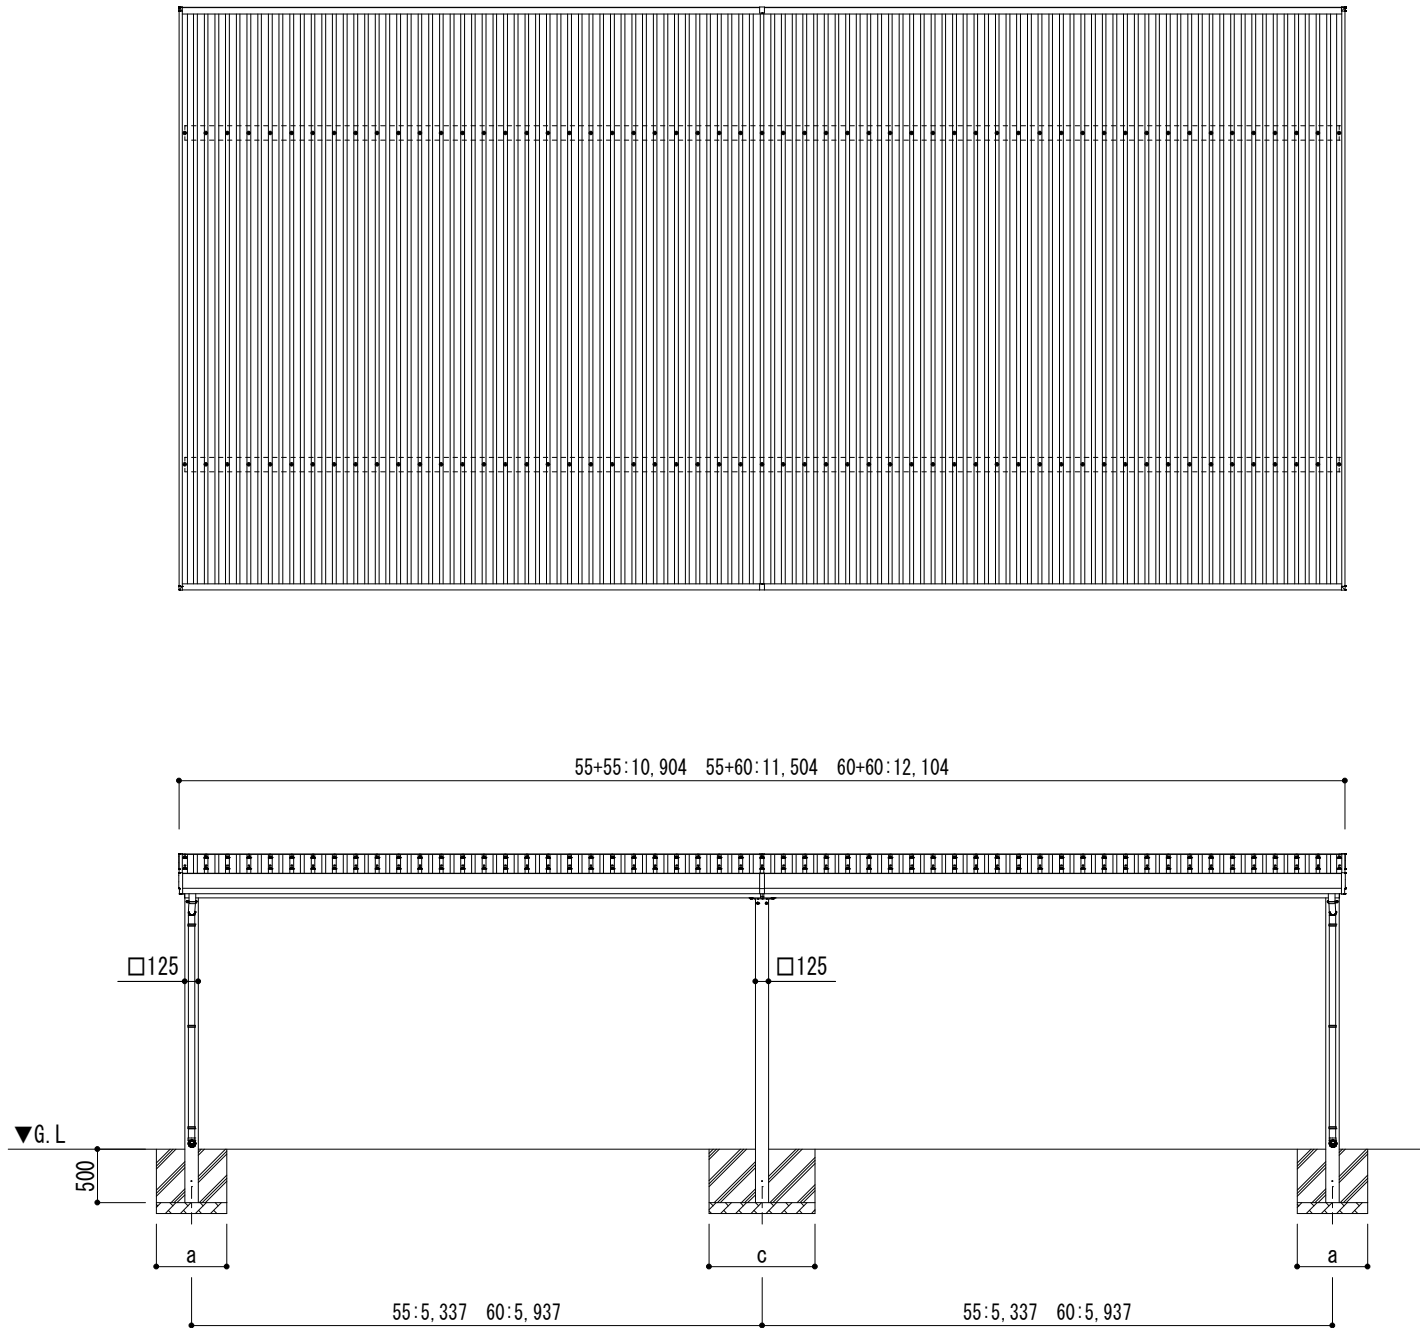


■ 姿図

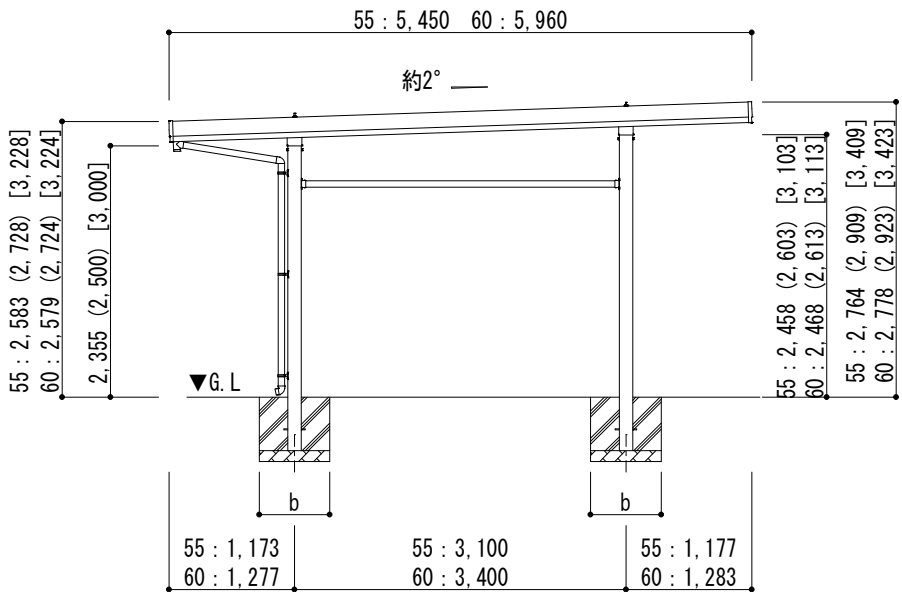

■ 基礎配置図

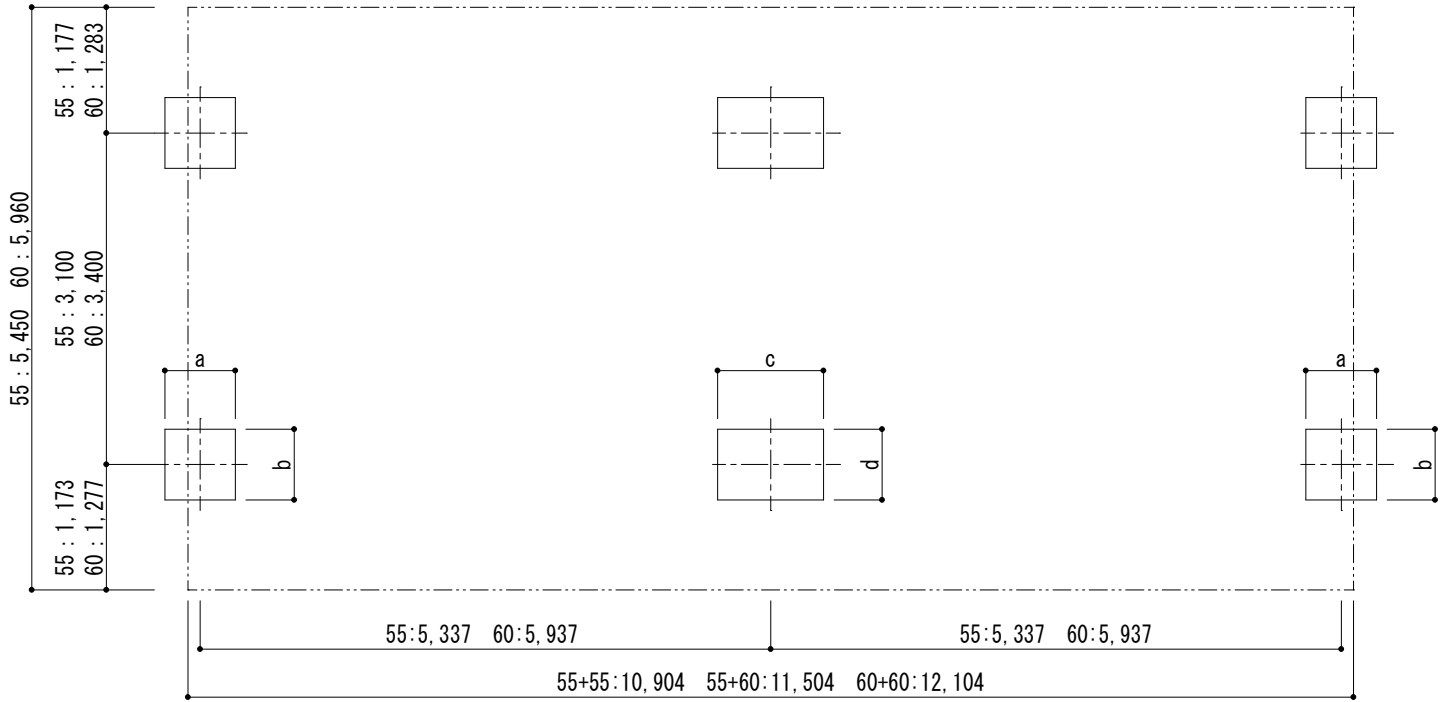

- ・高さ寸法は、H=2,355 (H=2,500) [H=3,000]を示す。
- ・〈H=3,500〉の場合、H=2,355に〈1,145〉を足した寸法としてください。

■ 基礎寸法表 (単位: mm)

W	L	独立基礎			土間コンクリート考慮基礎		
		地耐力 (kN/m ²)			地耐力 (kN/m ²)		
		30	50	100	30	50	100
		a・b	a・b	a・b	a・b	a・b	a・b
55	55	900	800	530	530	530	530
	60	930	830	560	560	560	560
60	55	940	850	560	560	560	560
	60	970	880	590	590	590	590

・ H3500の場合、独立基礎は150、土間コンクリート考慮基礎は50、足した寸法にしてください。


■ 基礎寸法表 (単位: mm)

W	L	独立基礎			土間コンクリート考慮基礎		
		地耐力 (kN/m ²)			地耐力 (kN/m ²)		
		30	50	100	30	50	100
		c・d	c・d	c・d	c・d	c・d	c・d
55+55	55	1220	1140	820	680	680	680
	60	1260	1190	850	730	730	730
55+60	55	1260	1180	860	710	710	710
	60	1300	1220	890	760	760	760
60+60	55	1290	1210	900	740	740	740
	60	1330	1250	930	790	790	790

・ H3500の場合、独立基礎は200、土間コンクリート考慮基礎は50、足した寸法にしてください。

■ 基礎断面図

● 土間コンクリート同時施工基礎の場合

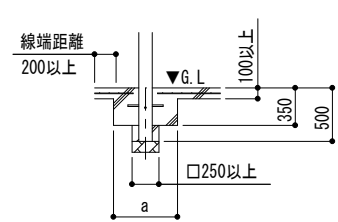

● 土間コンクリート考慮基礎の場合

