



■ 姿図

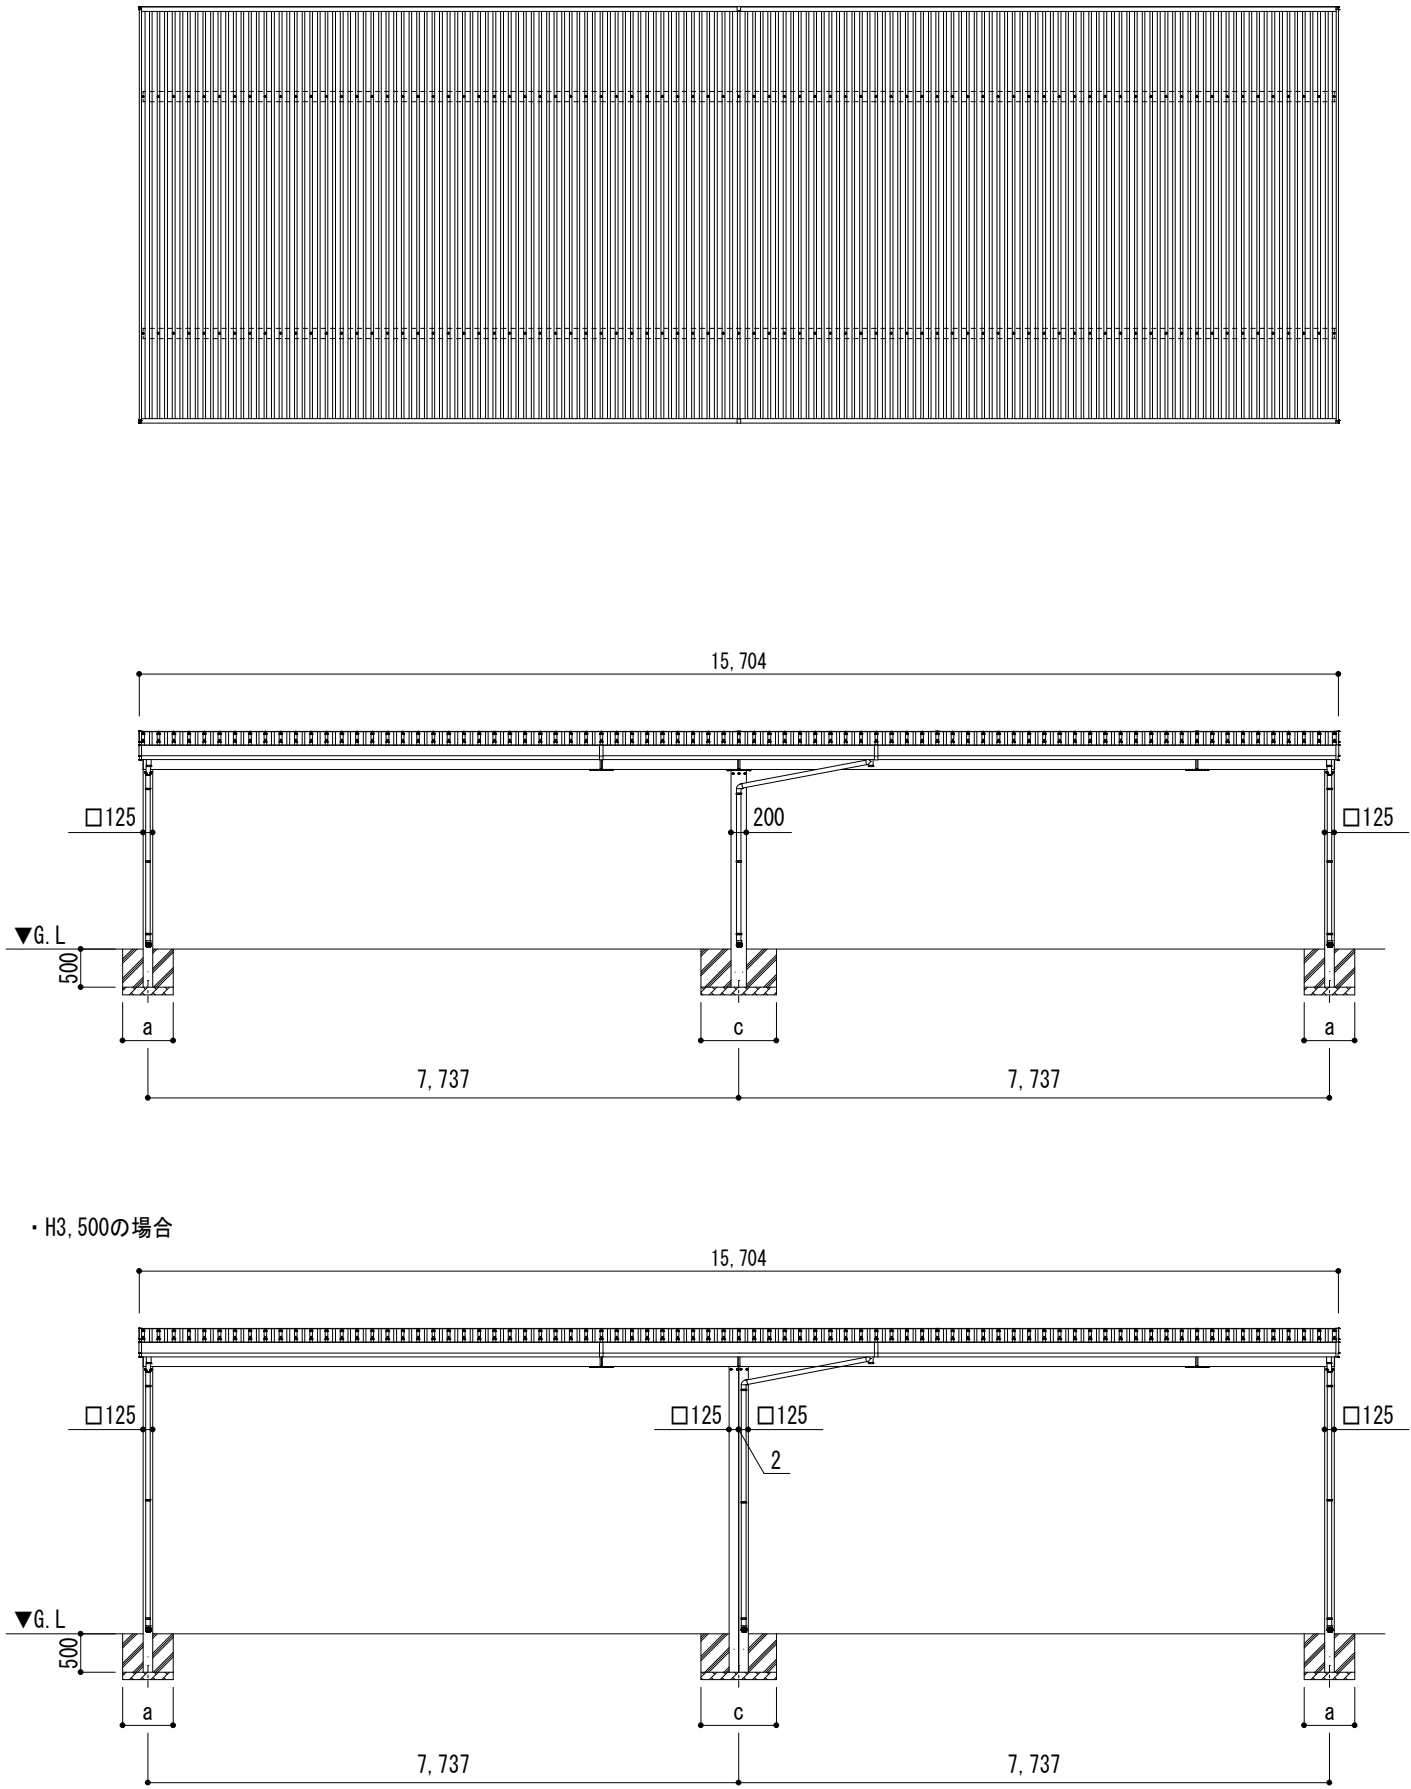

・H3,500の場合

■ 基礎配置図

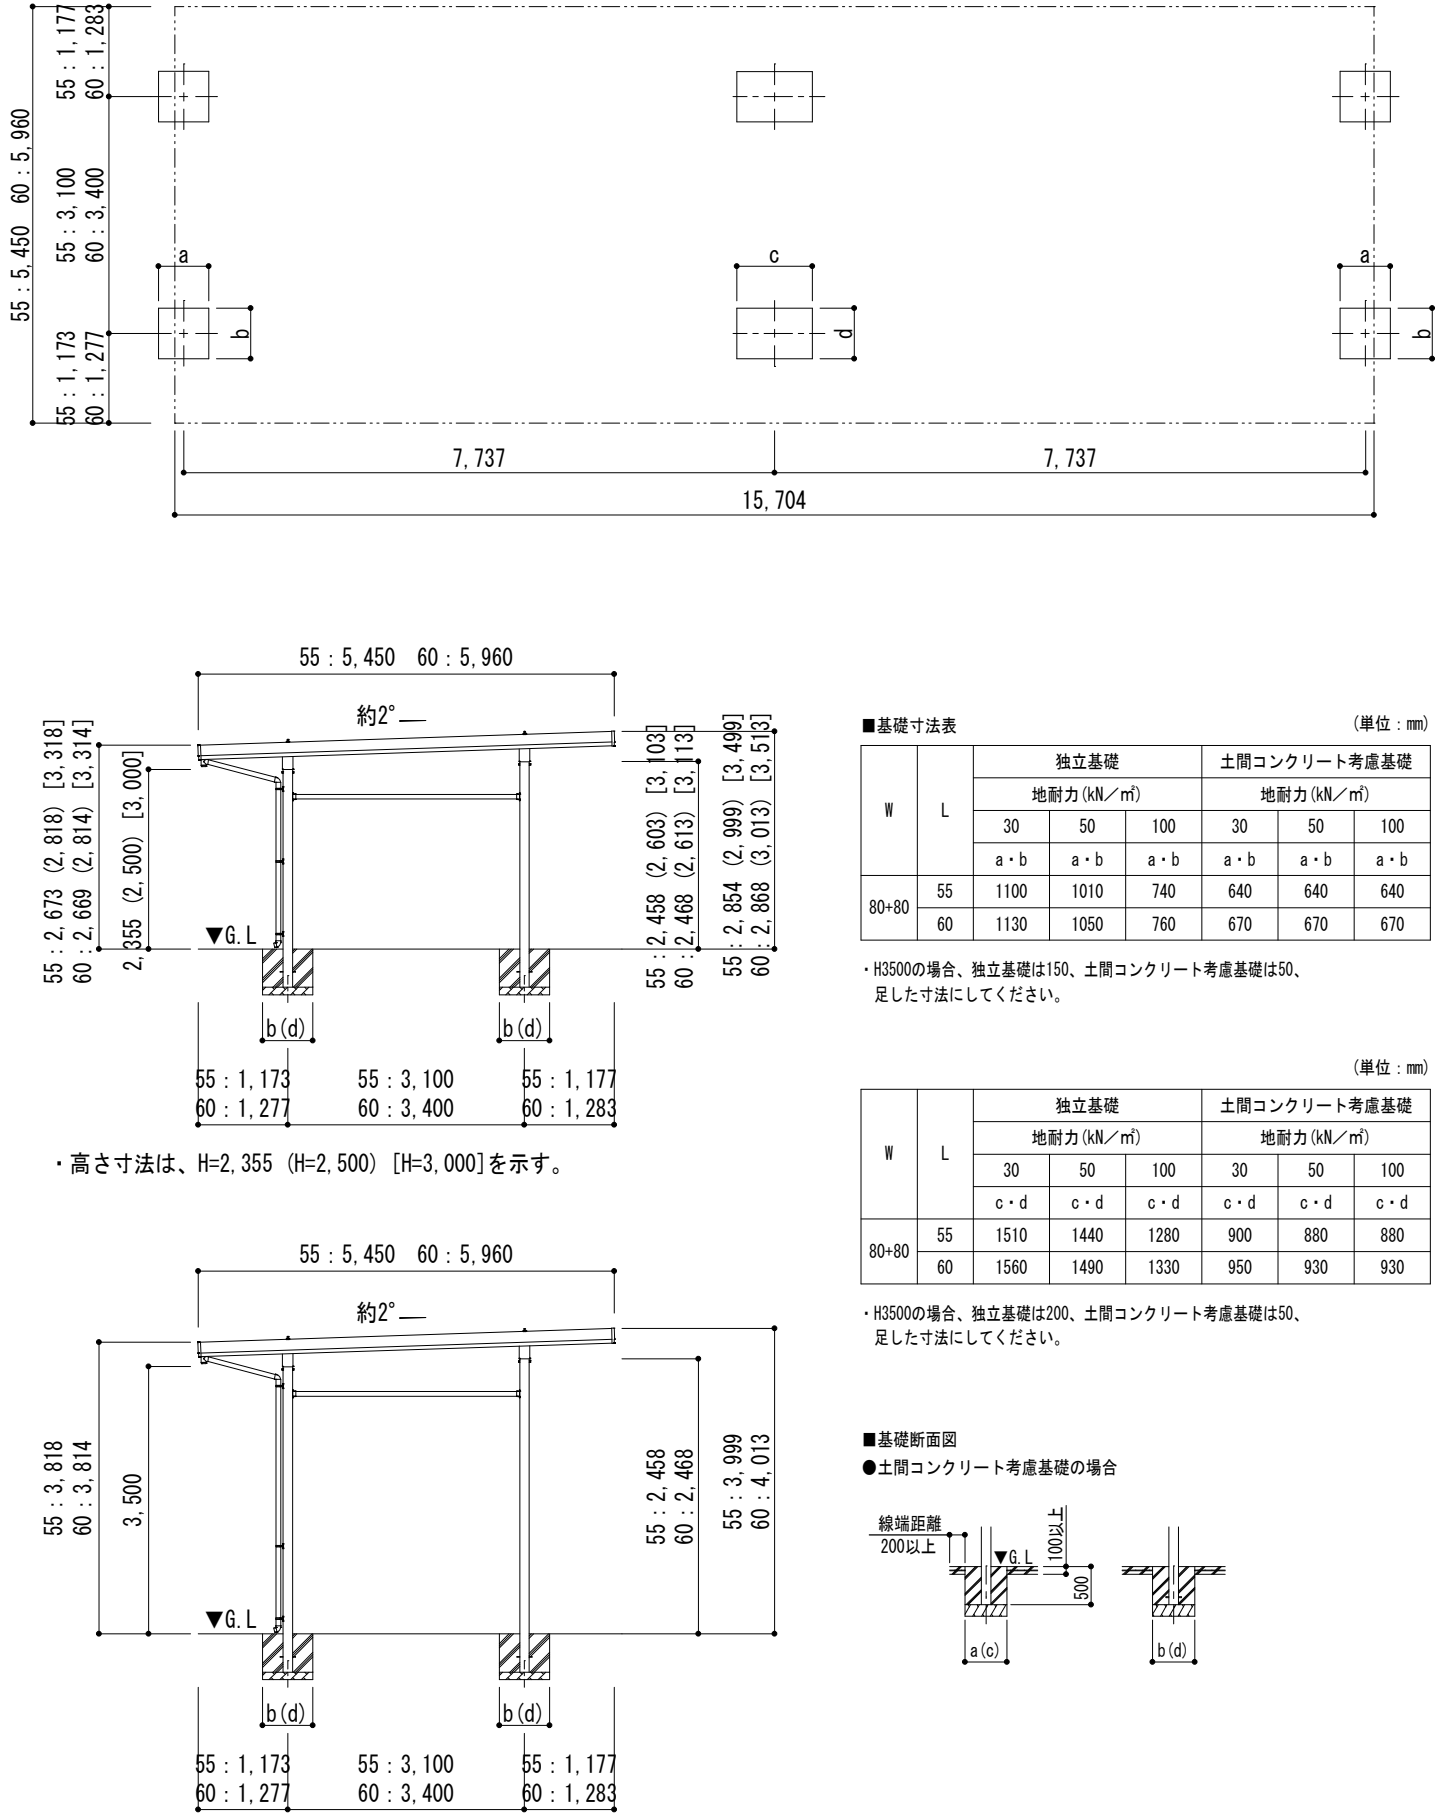

・高さ寸法は、H=2,355 (H=2,500) [H=3,000]を示す。

■ 基礎寸法表 (単位: mm)

W	L	独立基礎			土間コンクリート考慮基礎		
		地耐力 (kN/㎡)			地耐力 (kN/㎡)		
		30	50	100	30	50	100
80+80	55	1100	1010	740	640	640	640
	60	1130	1050	760	670	670	670


・H3500の場合、独立基礎は150、土間コンクリート考慮基礎は50、足した寸法にしてください。

(単位: mm)

W	L	独立基礎			土間コンクリート考慮基礎		
		地耐力 (kN/㎡)			地耐力 (kN/㎡)		
		30	50	100	30	50	100
80+80	55	1510	1440	1280	900	880	880
	60	1560	1490	1330	950	930	930

・H3500の場合、独立基礎は200、土間コンクリート考慮基礎は50、足した寸法にしてください。

■ 基礎断面図
● 土間コンクリート考慮基礎の場合

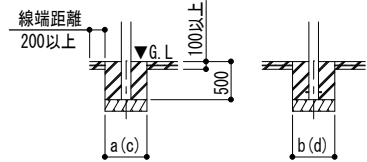

変更記事	設計監理	殿	工事名	ゆき盛くんⅢ・耐風くんⅢ Light	照査	担当	作図	尺度	御受領印	Daisen (株)大仙	図番
	施工	殿	図面名	積雪30cm仕様 6台用 横(2)連棟 柱6/8本仕様				1/70	年 月 日		