

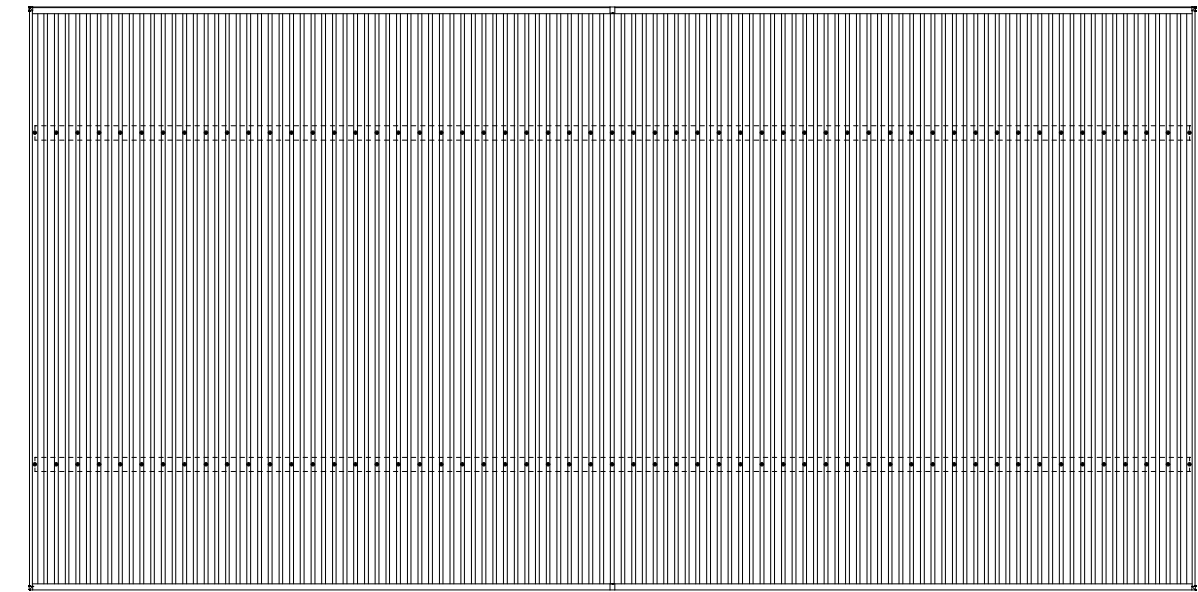
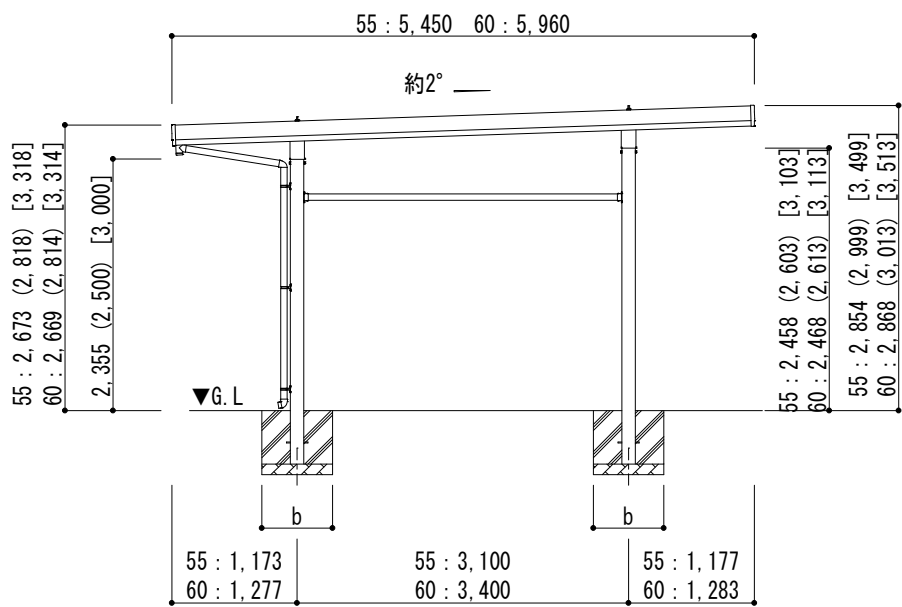


■ 姿図

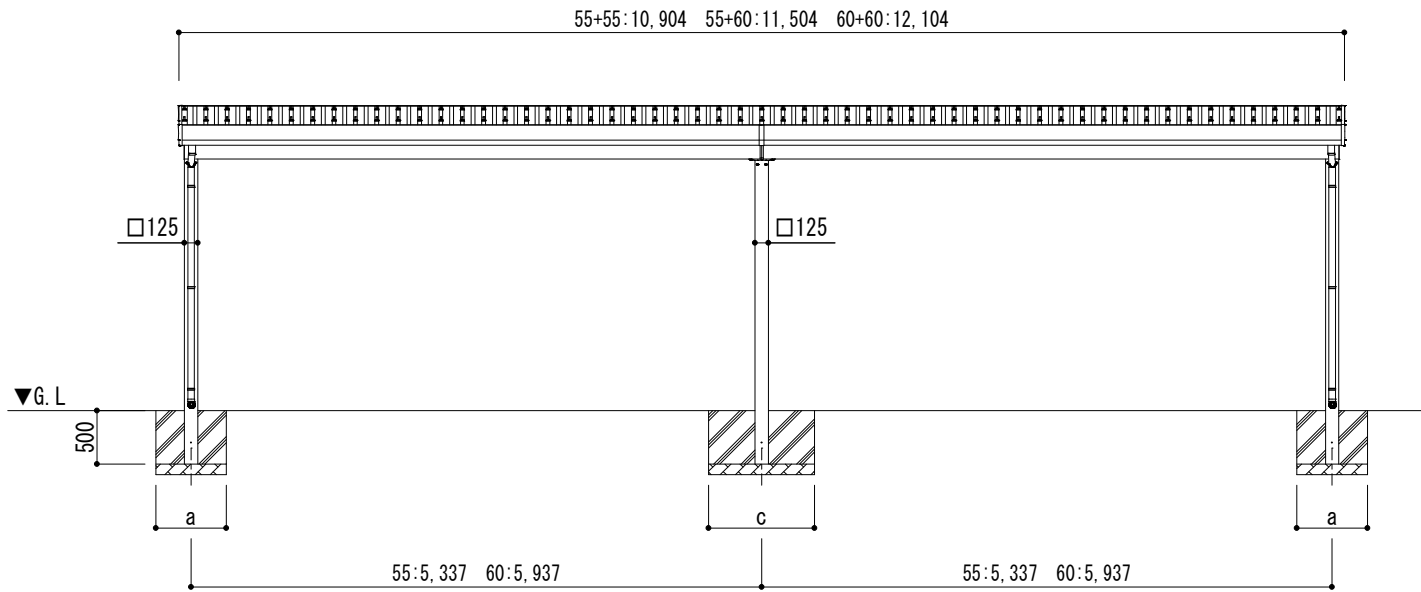

■ 基礎配置図

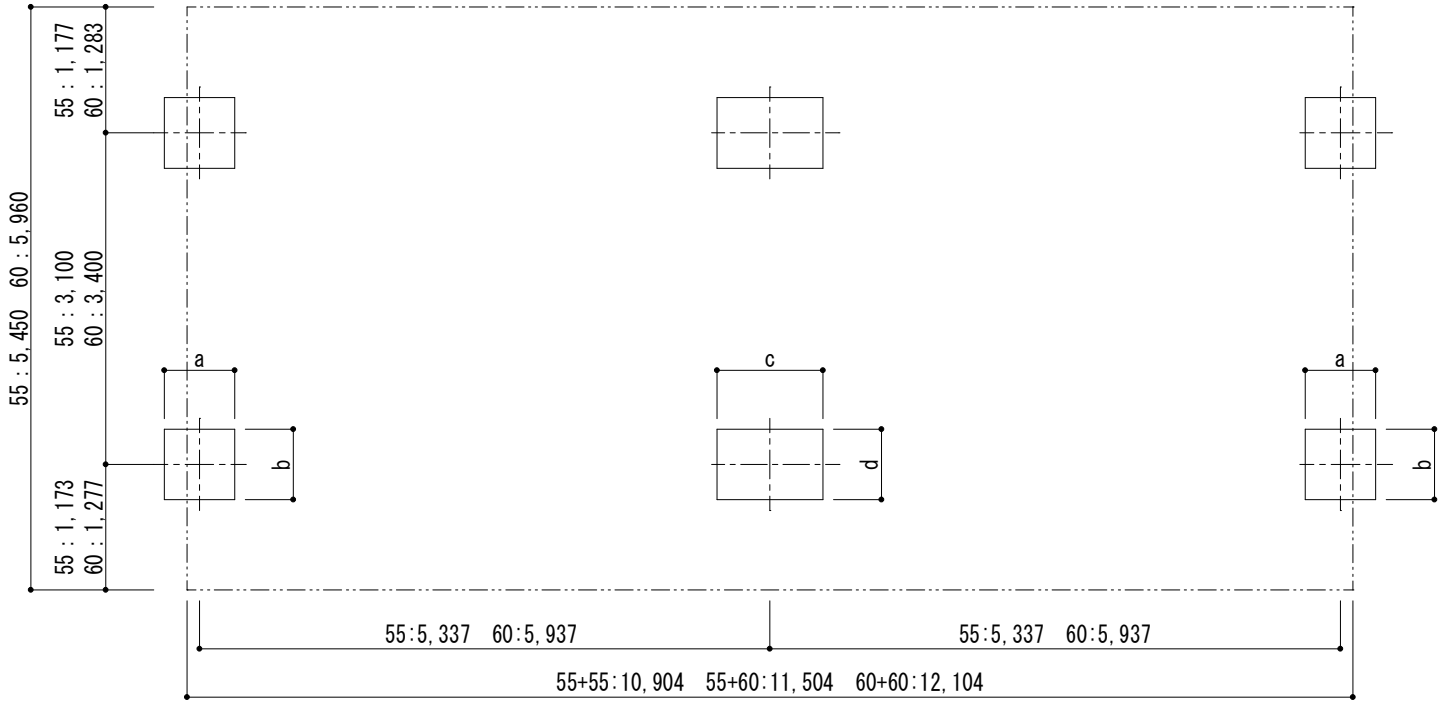

■ 基礎寸法表 (単位: mm)

W	L	独立基礎			土間コンクリート考慮基礎		
		地耐力 (kN/㎡)			地耐力 (kN/㎡)		
		30	50	100	30	50	100
55	55	940	840	540	530	530	530
	60	960	870	560	560	560	560
60	55	980	890	590	560	560	560
	60	1010	920	610	590	590	590

・ H3500の場合、独立基礎は150、土間コンクリート考慮基礎は50、足した寸法にしてください。

■ 基礎寸法表 (単位: mm)


W	L	独立基礎			土間コンクリート考慮基礎		
		地耐力 (kN/㎡)			地耐力 (kN/㎡)		
		30	50	100	30	50	100
55+55	55	1270	1190	960	720	680	680
	60	1300	1230	990	760	730	730
55+60	55	1300	1220	1010	740	710	710
	60	1340	1260	1040	780	760	760
60+60	55	1330	1250	1050	760	730	730
	60	1370	1290	1080	800	780	780

・ H3500の場合、独立基礎は200、土間コンクリート考慮基礎は50、足した寸法にしてください。


- ・ 高さ寸法は、H=2,355 (H=2,500) [H=3,000]を示す。
- ・ 〈H=3,500〉の場合、H=2,355に〈1,145〉を足した寸法としてください。

■ 基礎断面図

● 土間コンクリート同時施工基礎の場合

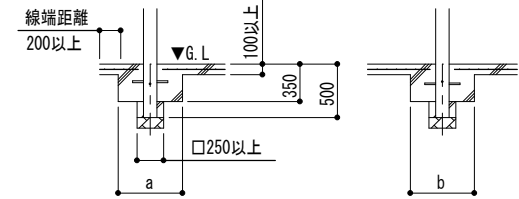

● 土間コンクリート考慮基礎の場合

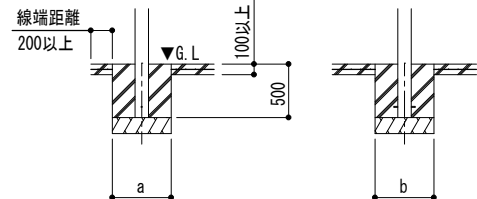

変更記事	設計監理	殿	工事名	ゆき盛くんⅢ・耐風くんⅢ			照査	担当	作図	尺度	御受領印	Daisen 株大仙	図番
	施工	殿	図面名	積雪50cm仕様 4台用 横(2)連棟 柱6本仕様						1/50	年 月 日		