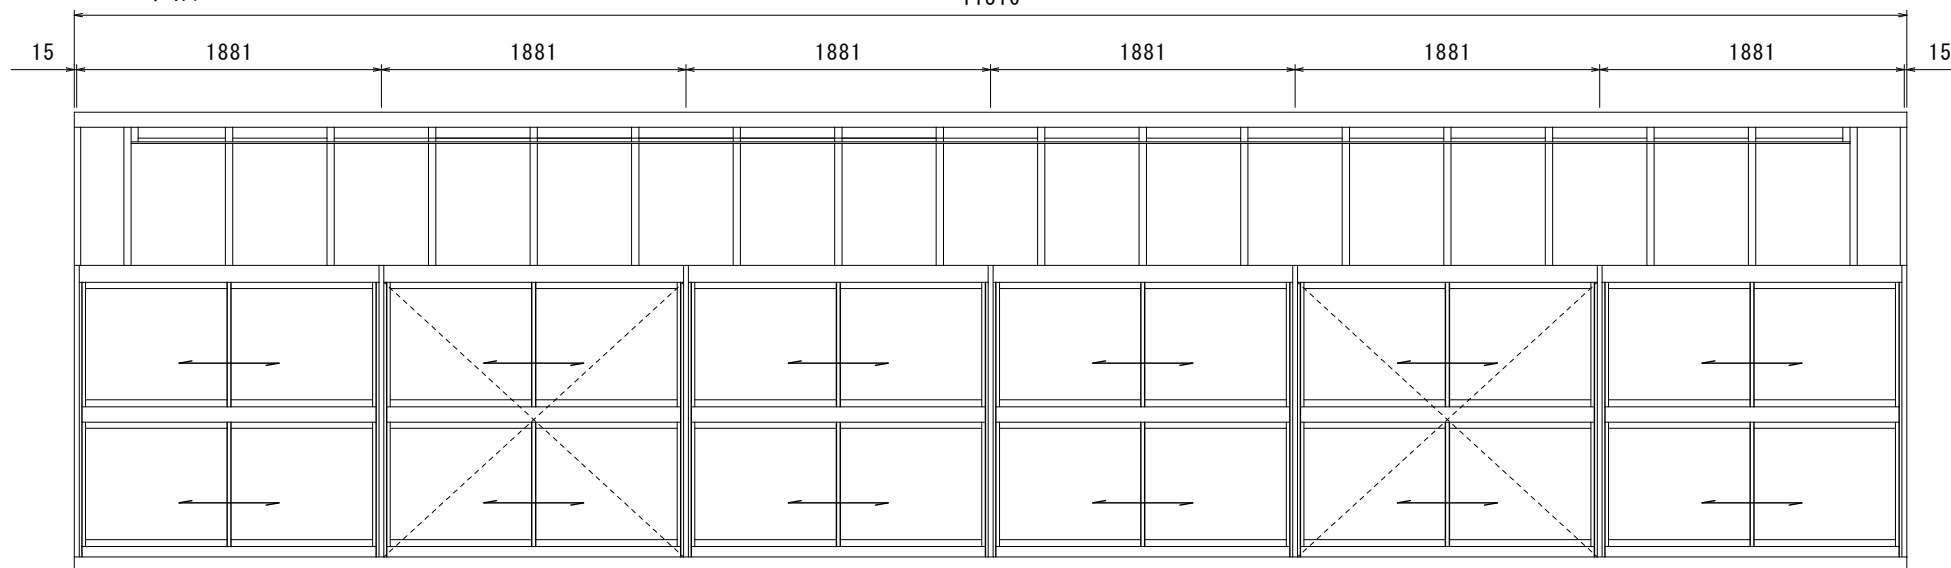


11316

[illegible]

特 記 事 項		設計管理	工 事 名 入口標準（片妻）  図面名称 M A C - 6 立面図	受領印   年 月 日	照 査	製 図	担 当	縮 尺		株 式 会 社 大 仙	図 章
		施 工									