ＳＡ Ｃ

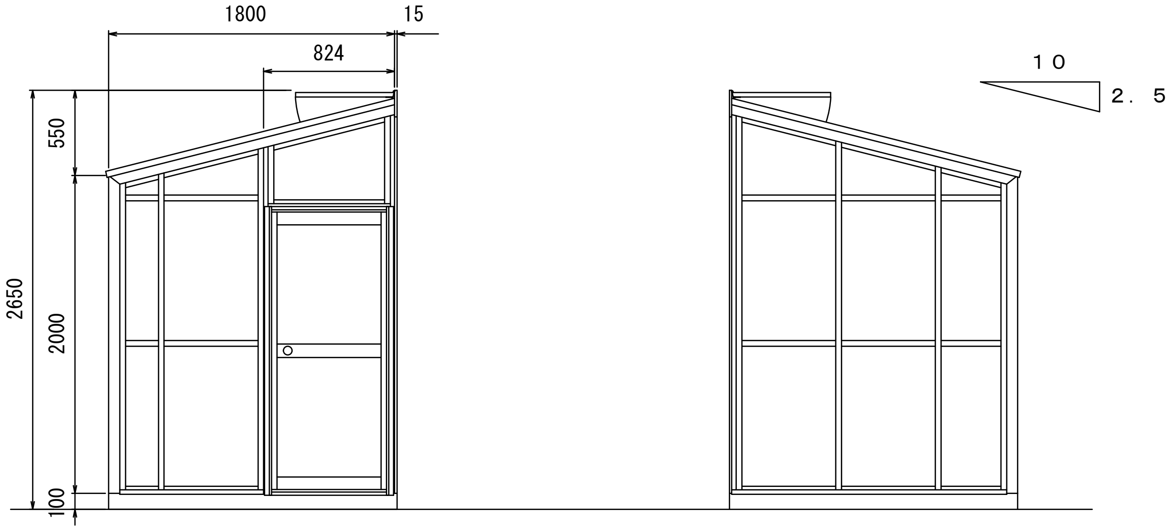
1800
15
824
550
2650
2000
100
100
１０
２．５

ＳＡ　（側面図）

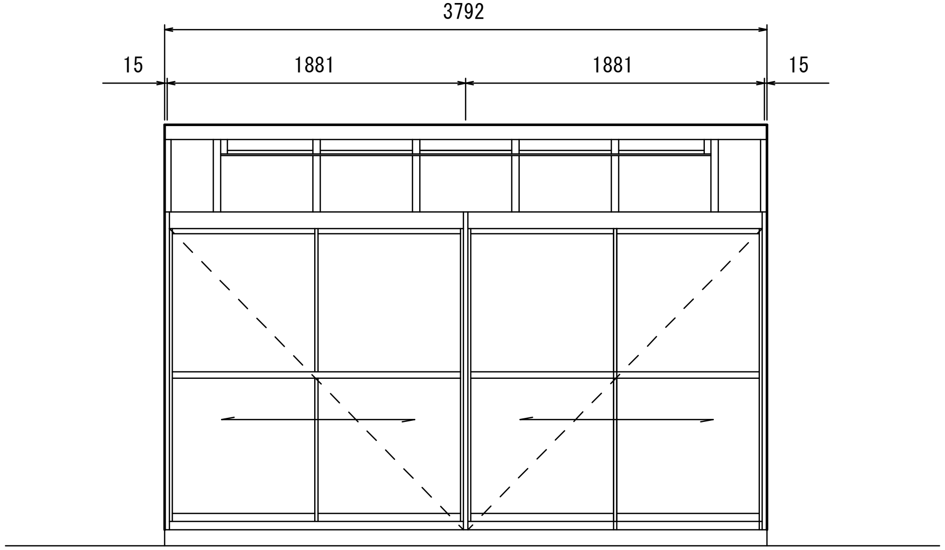
3792
15
1881
1881
15

Ａ　Ｌ		
表面処理	無色アルマイト	陽極酸化皮膜ＪＩＳＨ８６０１
		ツヤ有
塗装	大仙カラー	ステン・コハク・No２・No５・No７ ホワイト・ブラック・指定色
	熱硬化型アクリル樹脂系塗料	ツヤ消

材料	防錆塗料	塗装
表面処理亜鉛メッキ鋼板	ジンククロメート系塗料	熱硬化型アクリル樹脂系塗料

材料	仕上	
ＳＵＳ 304・430	ヘアーライン仕上げ・仕上げナシ	普通曲ゲ

特記事項		設計管理　殿	工事名	受領印	照査	製図	担当	縮尺	図番
		施工　殿	図面名称　ＳＡ　Ｃ－２　立面図	年　月　日					株式会社　大仙