ＳＡ　Ｂ

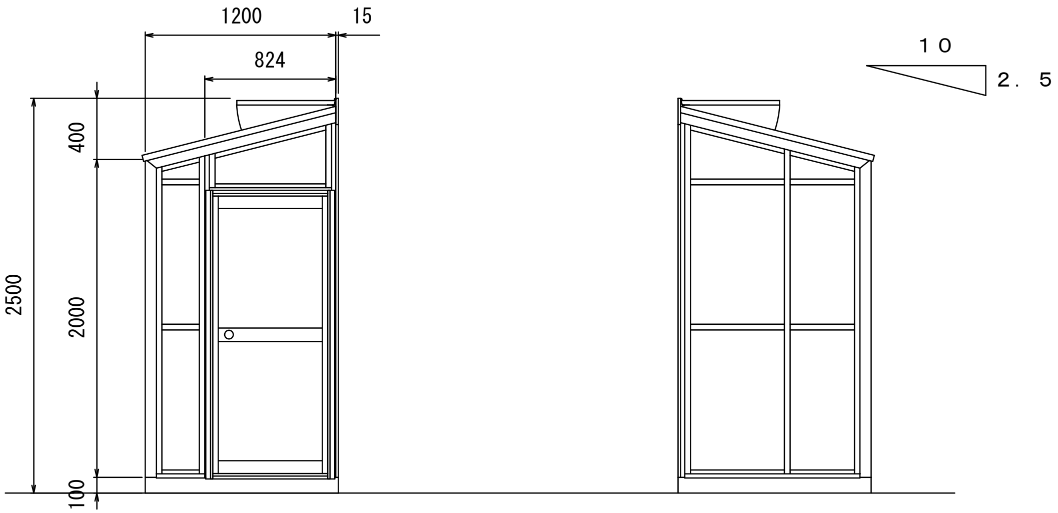
1200
15
824
400
2500
2000
100
１０
２．５

ＳＡ　（側面図）

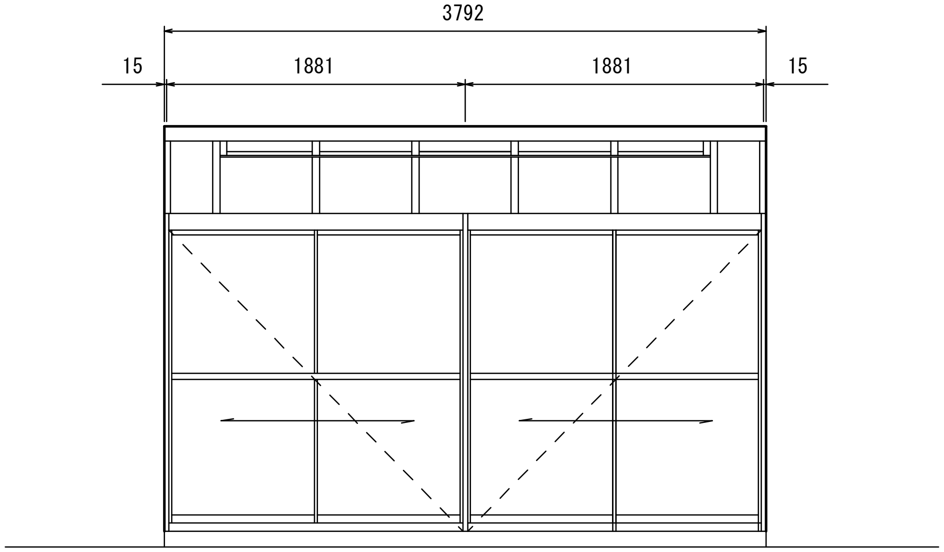
3792
15
1881
1881
15

A　L		
表面処理		
無色アルマイト	大仙カラー	塗装
陽極酸化皮膜ＪＩＳＨ８６０１	ステン・コハク・No.２・No.５・No.７ ホワイト・ブラック・指定色	熱硬化型アクリル樹脂系塗料
ツヤ有	ツヤ消	
材料	防錆塗料	塗装
表面処理亜鉛メッキ鋼板	ジンククロメート系塗料	熱硬化型アクリル樹脂系塗料
材料	仕上	
ＳＵＳ 304・430	ヘアーライン仕上げ・仕上げナシ 普通曲ゲ	

特記事項	設計管理　殿	工事名	受領印	照査	製図	担当	縮尺	株式会社　大仙	図番
	施工　殿	図面名称　ＳＡ　Ｂ−２　立面図	年　月　日						