


9435

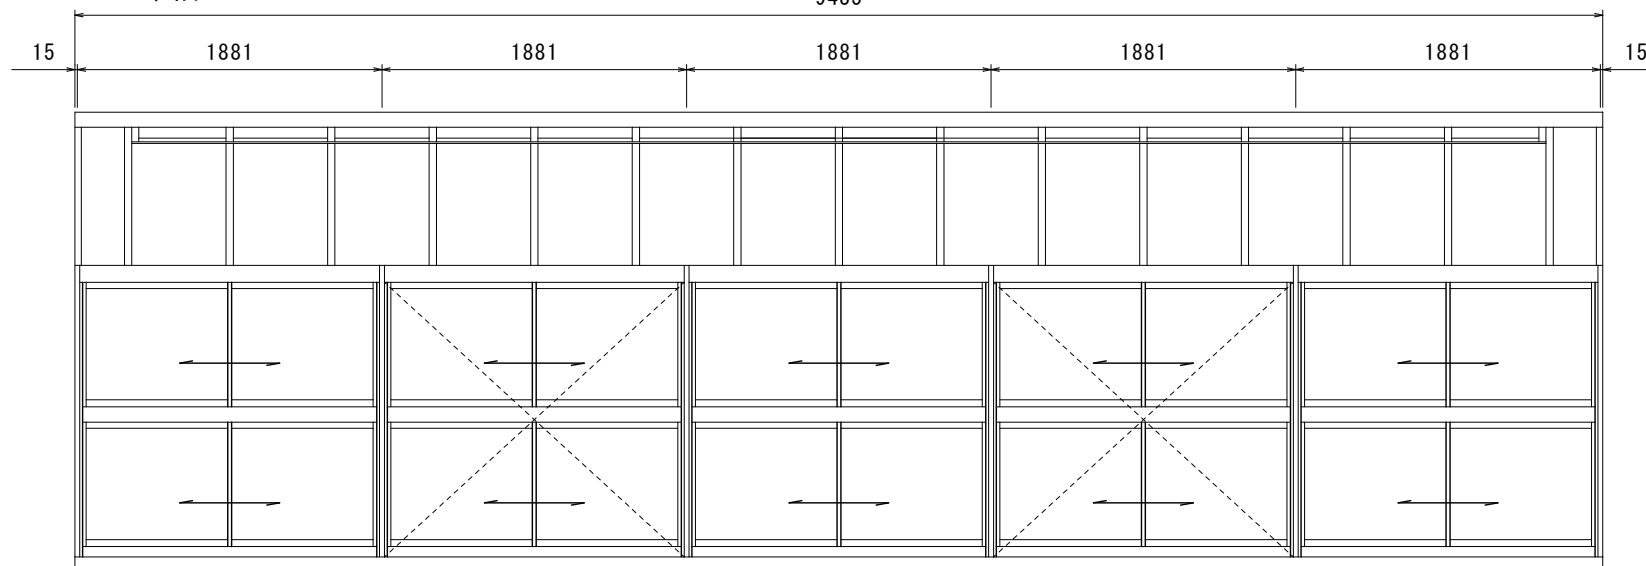

A	L
表面処理	無色アルマイト
塗装	陽極酸化皮膜・IS-H8601 ホテック・コハク指定色・No.7 エポキシ・ブラック指定色 熱硬化型アクリル樹脂系塗料
ツヤ消	ツヤ有
塗装	防錆塗料 材料
装飾	ジンククロメート系塗料 表面処理並鉛メッキ鋼板
仕上	材料
普通曲げ	「ヘアライン」仕上げ・仕上げナガサ SUS 304 430

--	--	--	--	--	--	--

特 記 事 項		設計管理	<div style="display: flex; align-items: center;"> <div style="writing-mode: vertical-rl; font-size: 2em; margin-right: 5px;">殿 殿</div> <div> 工 事 名 入口標準（片妻）    図面名称 MA C-5 立面図 </div> </div>	受領印  年 月 日	照 査	製 図	担 当	縮 尺		<div style="text-align: center; font-size: 2em;">株 式 会 社 大 仙</div>	<div style="text-align: center;">図 章</div>