ＳＡ Ｄ

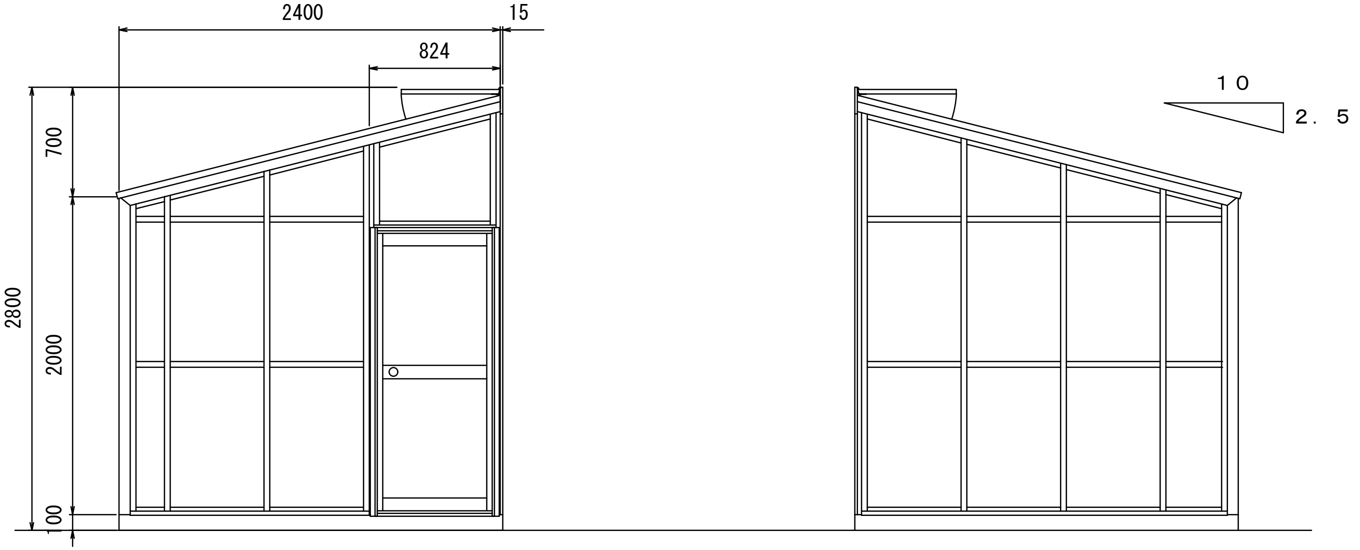
2400
15
824
700
2800
2000
100
１０
２．５

ＳＡ （側面図）

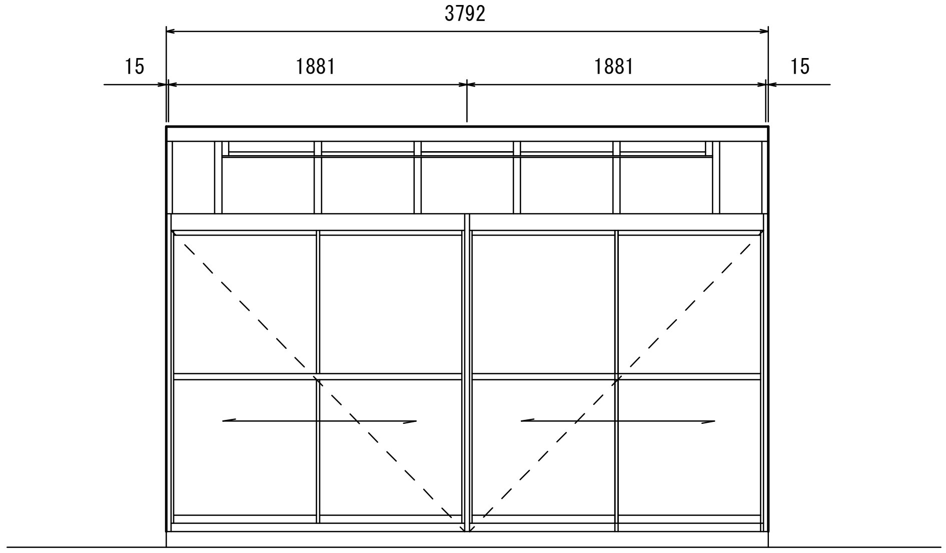
3792
15
1881
1881
15

Ａ　Ｌ		
表面処理		
塗装	大仙カラー	無色アルマイト
熱硬化型アクリル樹脂系塗料	ステン・コハク・No2・No5・No7 ホワイト・ブラック・指定色	陽極酸化皮膜ＪＩＳＨ８６０１
ツヤ消		ツヤ有
塗装	防錆塗料	材料
熱硬化型アクリル樹脂系塗料	ジンククロメート系塗料	表面処理亜鉛メッキ鋼板
仕上		材料
普通曲ゲ	ヘアーライン仕上げ・仕上げナシ	ＳＵＳ 304・430

特記事項	設計管理　殿	工事名	受領印	照査	製図	担当	縮尺
	施工　殿	図面名称　ＳＡ Ｄ－２ 立面図	年 月 日				

株式会社 **大仙**

図番