ＳＡ Ｂ

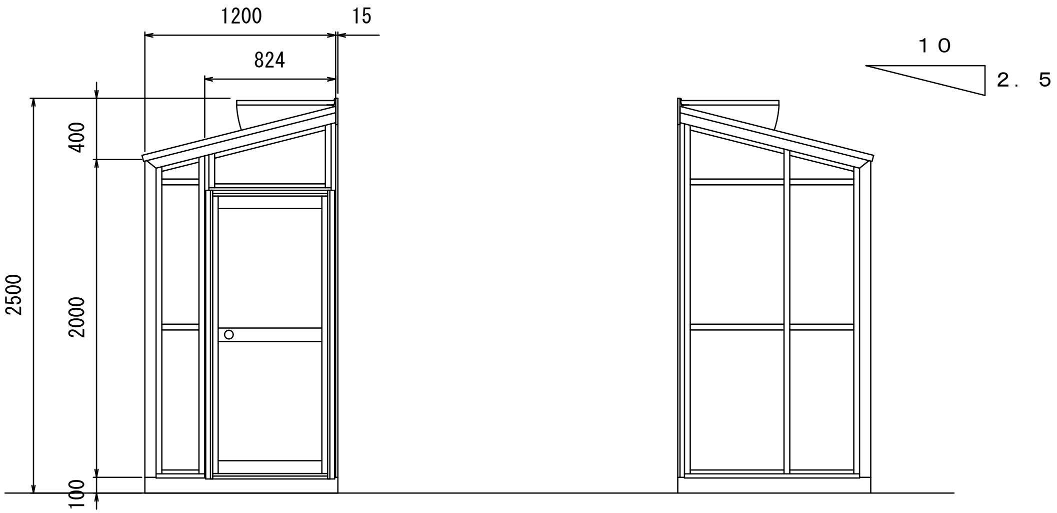
1200
15
824
400
2500
2000
100
１０
２．５

ＳＡ （側面図）

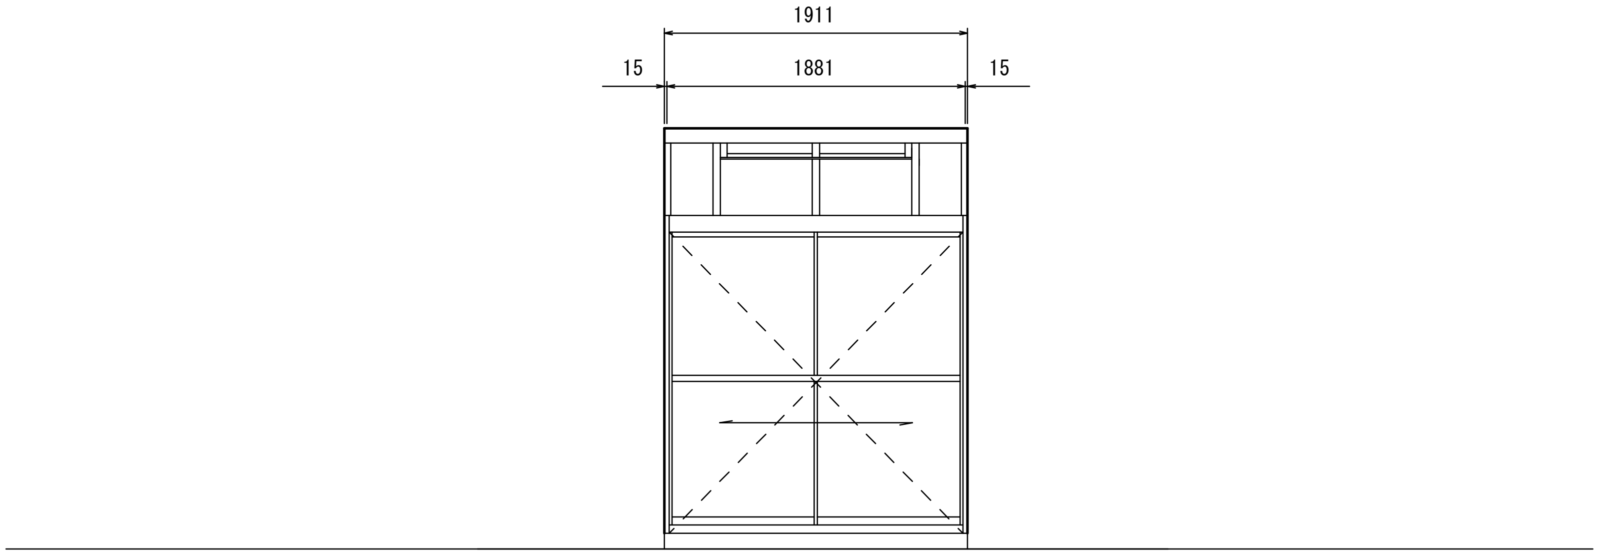
1911
15
1881
15

Ａ		Ｌ
表面処理		
無色アルマイト	大仙カラー	塗装
陽極酸化皮膜ＪＩＳＨ８６０１	ステン・コハク・№２・№５・№７ ホワイト・ブラック・指定色	熱硬化型アクリル樹脂系塗料
ツヤ有		ツヤ消

材料	防錆塗料	塗装
表面処理亜鉛メッキ鋼板	ジンククロメート系塗料	熱硬化型アクリル樹脂系塗料

材料	仕上
ＳＵＳ 304・430	ヘアーライン仕上げ・仕上げナシ 普通曲ゲ

特記事項		設計管理 殿 施工 殿	工事名 図面名称 ＳＡ Ｂ－１ 立面図	受領印 年 月 日	照査	製図	担当	縮尺	株式会社 大仙	図番