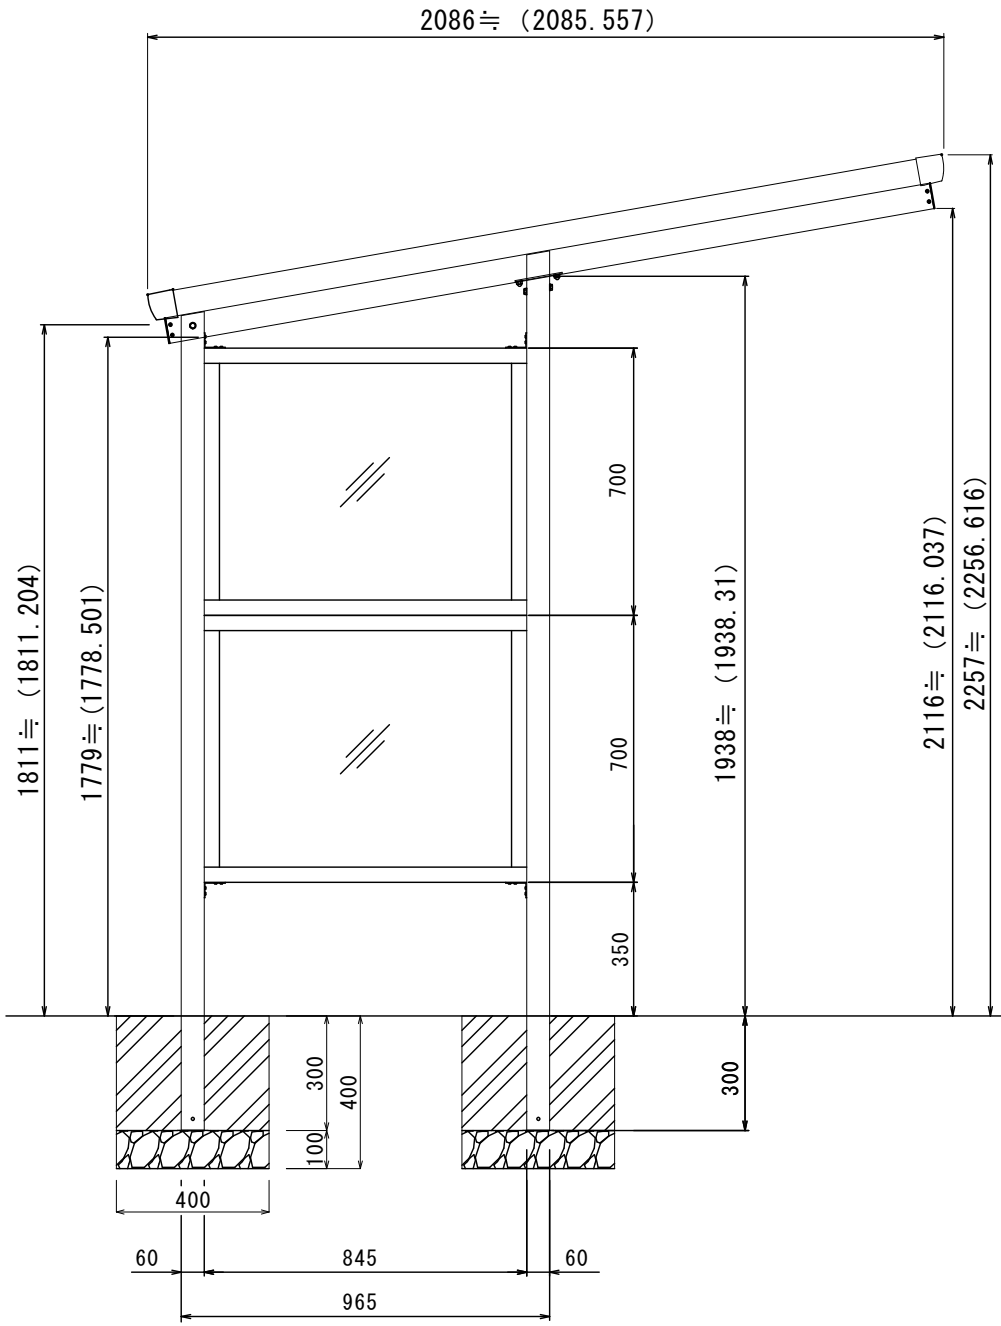

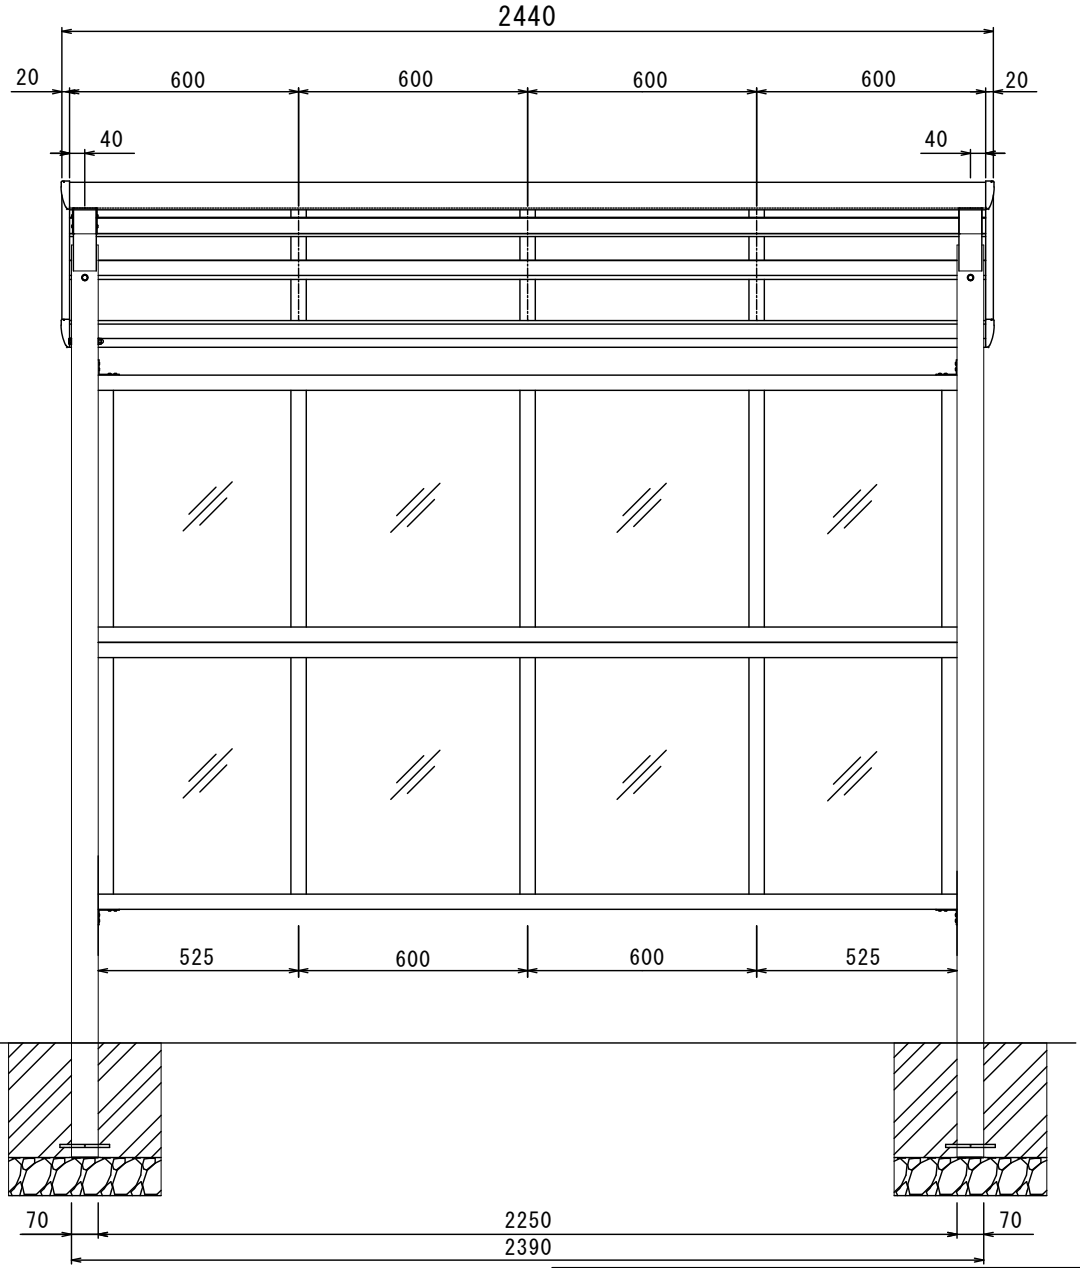

工事名	自転車置場Ｆ（フラット）			日付	
図面名称	２１２４（２段パネル）			図番	
縮尺		製図		検図	
株式会社　大　仙					