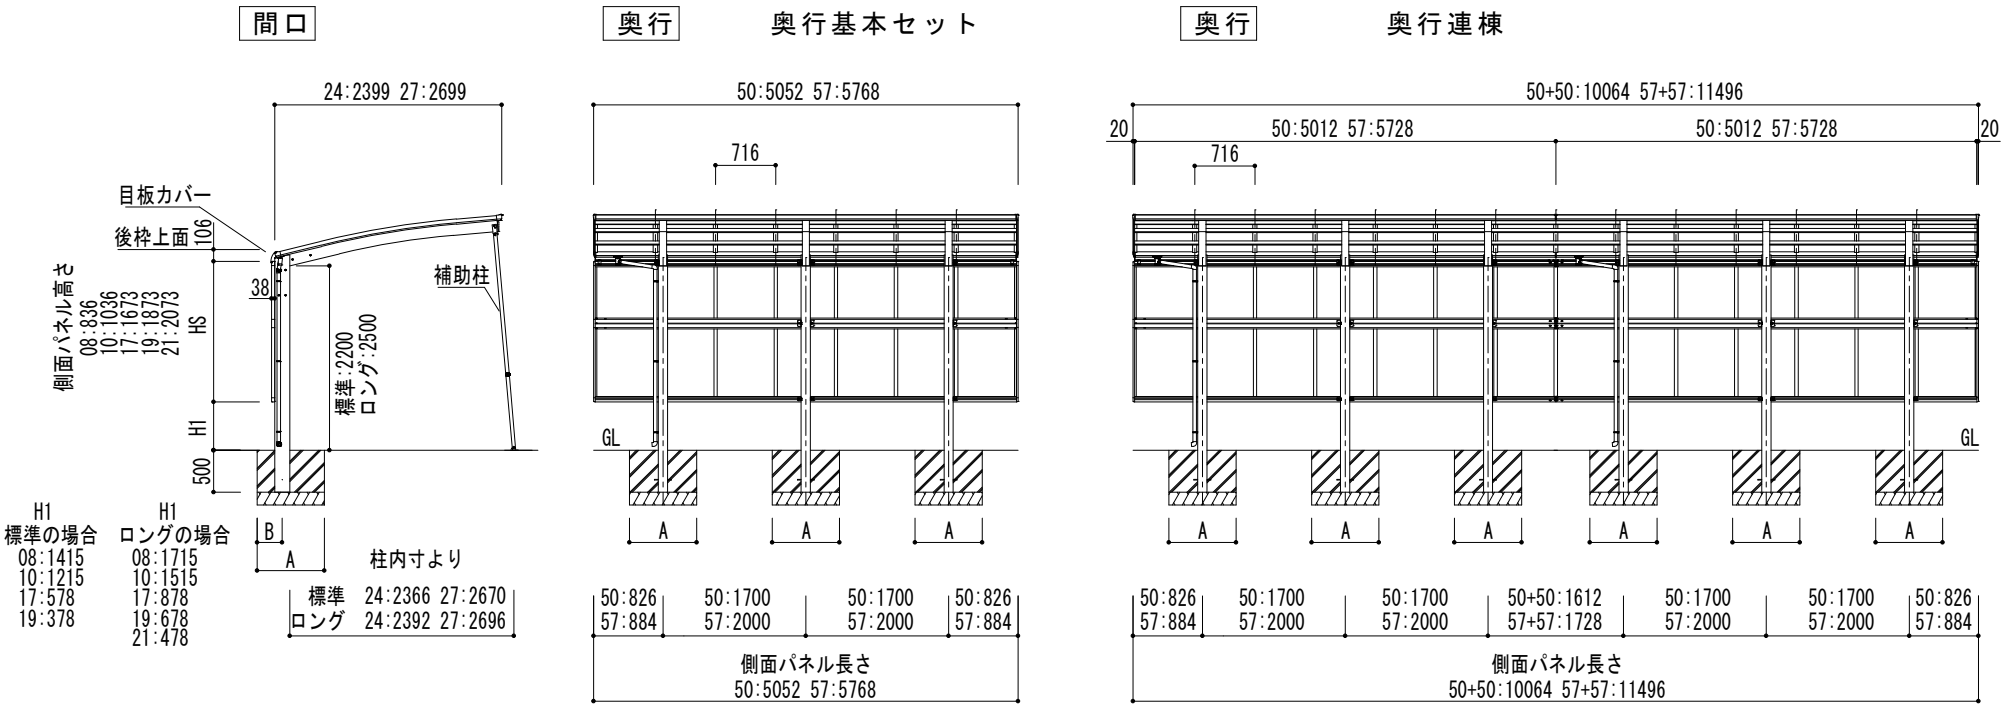

カタログP33

変更記事	設計監理 殿	工事名 リアルポートⅣ ストロングタイプ 側面パネル	照査	担当	作図	尺度	御受領印	Daisen ㈱大仙	図番
	施工 殿	図面名 基本図				1/45	年 月 日		