

このたびは、本商品をご採用いただき、誠にありがとうございます。

・本説明書は、「並列カバー」の組み立て、施工について説明しています。本体に同梱の組立・施工説明書をあわせて参照してください。

・本説明書は専門知識を有する業者様向けの内容となっております。誤った方法で作業を行うと、不具合につながるおそれがあります。作業には危険が伴いますので、専門知識を有する業者様が行ってください。

・本説明書は、必ず組み立て、施工される方にお渡しください。お施主様向け取扱説明書は、必ずお施主様にお渡しください。

本説明書内の表記

・商品の組み立て、施工をしていただくうえで、人身事故や物的損害を未然に防止するため、守っていただきたいこととして、下記のような警告表記をしています。内容をよくご理解のうえ、商品の組み立て、施工を行ってください。

警告／注意／お願い

表 記	意 味
警告	製品の取り扱いを誤った場合、使用者が死亡または重傷を負うことが想定される
注意	製品の取り扱いを誤った場合、使用者が軽傷を負うかまたは物的損害が生じることが想定される
お願い	製品の取り扱いを誤った場合、人身への危害と財産への損害には至らないが、製品自体の損傷や不具合が生じると思われる場合や、操作・使用・お手入れ方法などの注意喚起情報

その他の表記

表 記	意 味	表 記	意 味
改訂	商品や作業の変更点	シーリング材	必ずシーリングをする箇所
チェック	作業するうえで必要な情報	電動ドライバー禁止	電動ドライバーの使用禁止
お手入れ	知っておくと便利な情報	電気工事	電気工事士の資格が必要な作業

- ・一部を除き、本説明書内の単位は「mm」で示しています。
- ・本説明書内の柱本数は片側の本数をで示しています。


同梱一覧

姿 図					
品 名	カバー材	棧（ゴム付）	棧（ゴム無）	小口キャップ	雪解け水せき止め板
品 番	2K-71328	2K-71329	2K-71329	5K-10012	5K-10012
個 数	1	1	1	2	1
備 考	—	—	—	—	—


姿 図					
品 名	端部キャップ	止水材	トラスタッピンねじ (φ5×16) (ゴムワッシャー付)	なべドリルねじ (φ4×19) (コーティング剤塗布)	なべドリルねじ (φ4×19) (コーティング剤塗布)
品 番	5K-10013	3K-20575	5K-14710	DN-4019B-SC	DN-4019B-SC
個 数	4	2	20	4	4
備 考	—	—	—	棧端部固定用	小口キャップ 取り付け用

姿 図				—
品 名	なべドリルねじ (φ4×19) (コーティング剤塗布)	なべドリルねじ (φ4×19) (コーティング剤塗布)	補強金具	組立・施工 説明書
品 番	DN-4019B-SC	DN-4019B-SC	6K-11395	—
個 数	8	2	8	1
備 考	端部キャップ 取り付け用	雪塞ぎ止め板 取り付け用	—	—

全体構成図

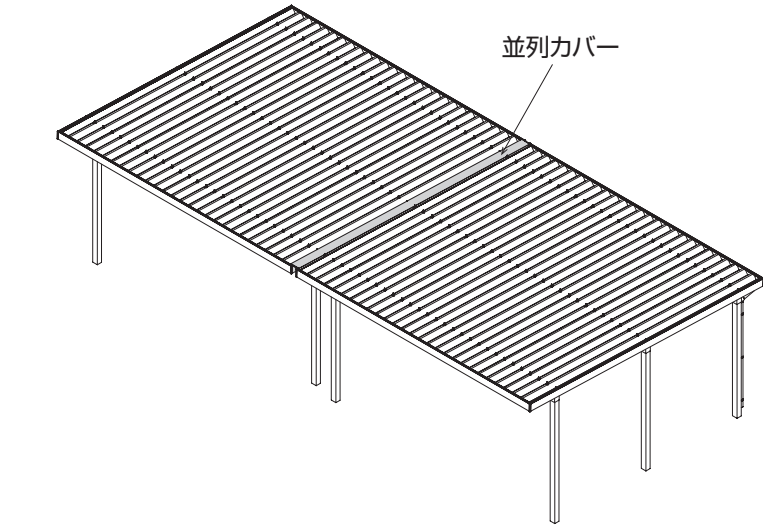

施工手順

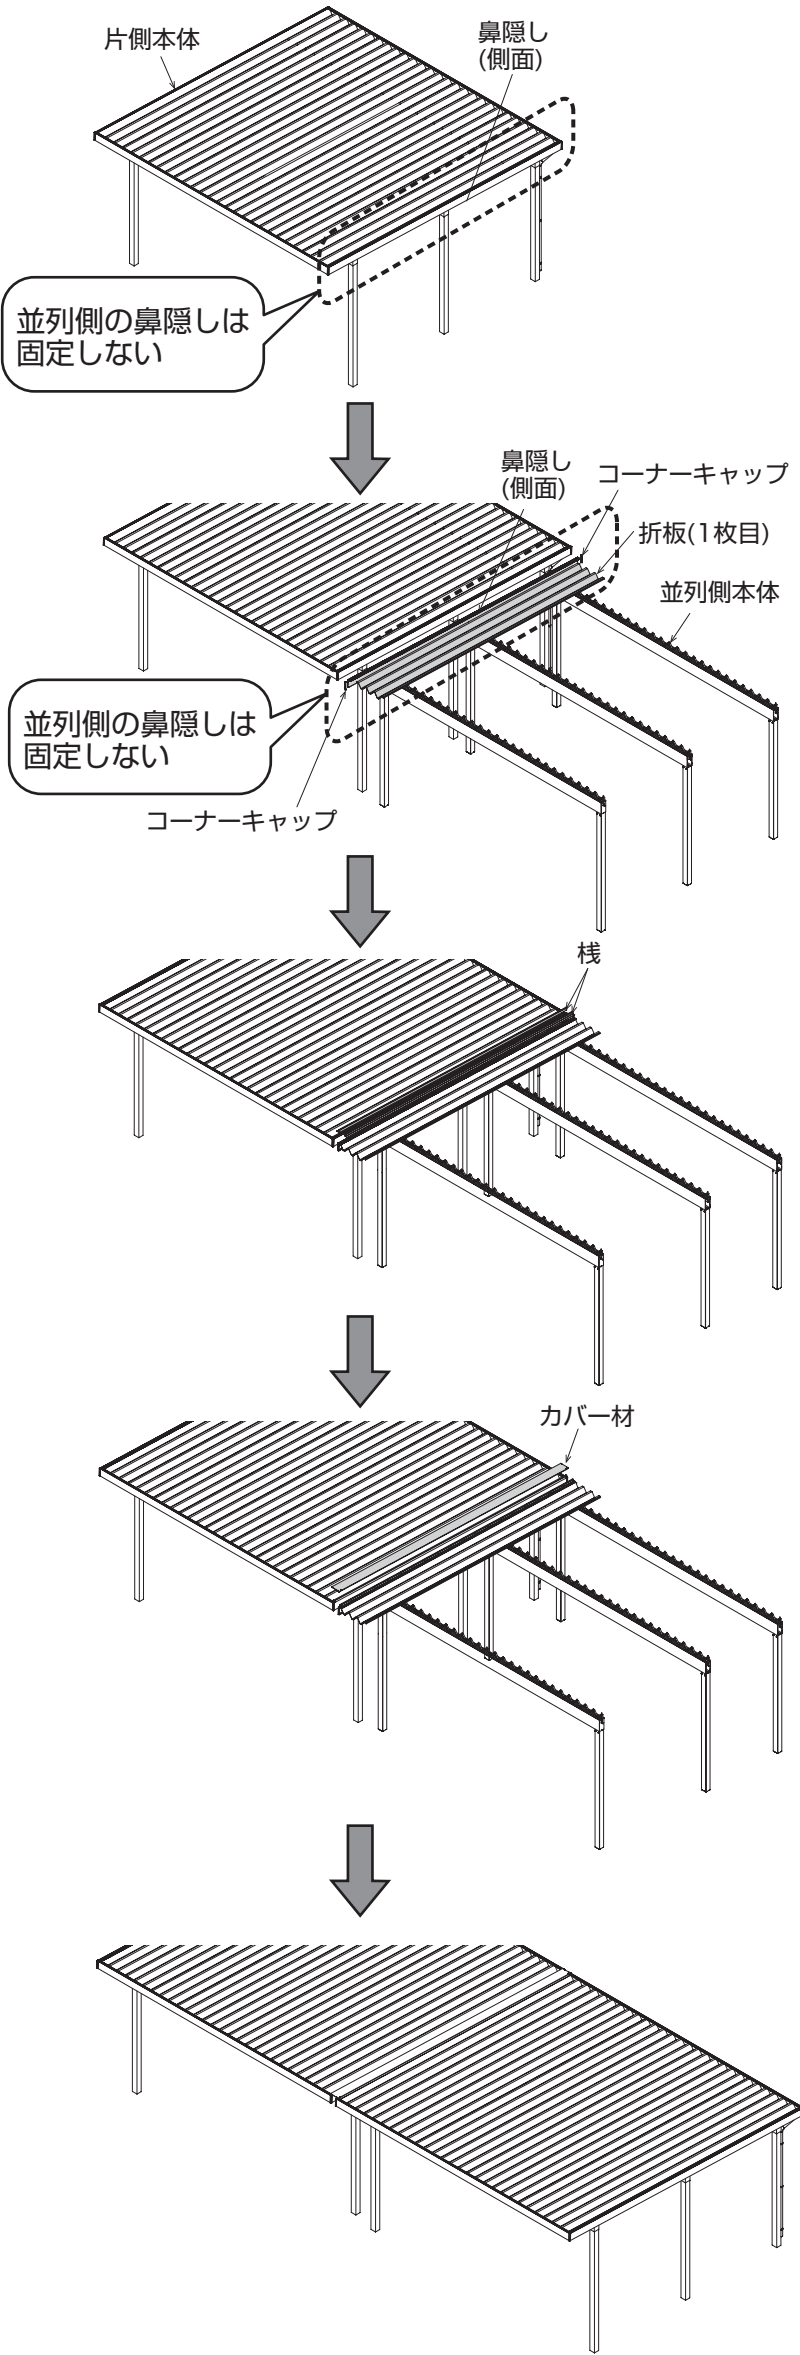


基礎の掘削

- チェック**
- ・基礎は次の2種類があります。
 - ・独立基礎
 - ・土間コンクリート考慮基礎


1 基礎寸法表、寸法図を確認して柱の基礎穴をあけてください。
（－4－「基礎寸法表」参照）（－7－「寸法図」参照）

- チェック**
- ・「独立基礎」と「土間コンクリート考慮基礎」で基礎サイズが異なります。
 - ・**「土間コンクリート考慮基礎」の場合**
下記条件を満たす必要があります。
 - 土間コンクリート条件

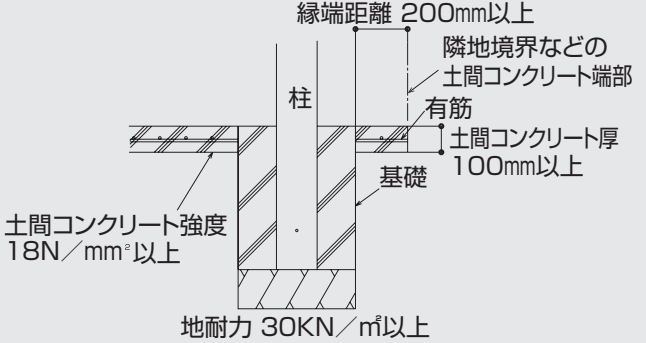

2 基礎部に割栗石、砂利または碎石を敷き均し、突き固めてください。

3 水勾配を付けるため、各穴の深さを調整してください。

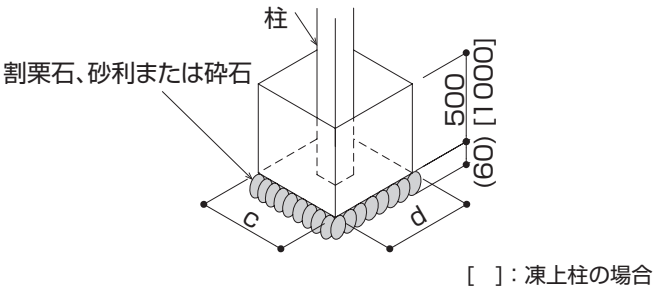

基礎寸法表

■並列カバー下連結部

耐積雪強度 ※	基礎仕様		独立基礎			土間コンクリート考慮基礎			土間同時施工基礎	
	地耐力 (N/m²)		30	50	100	30	50	100	30	50/100
	サイド/パネル有無		共通							
	呼称間口	呼称奥行	c、d	c、d	c、d	c、d	c、d	c、d	c、d	c、d
30cm (900) 50cm (1500) 4本柱	48+30	55	1100	1000	800	1100	700	550	施工不可	
		60	1100	1000	800	1100	700	550	施工不可	
		55	1100	1000	800	1100	700	550	施工不可	
		60	1100	1000	800	1100	700	550	施工不可	
		55	1100	1000	800	1100	700	550	施工不可	
		60	1100	1000	800	1100	700	550	施工不可	
	60+30	55	1200	1100	950	1200	850	550	施工不可	
		60	1200	1100	950	1200	850	550	施工不可	
	55+55	55	1200	1100	950	1200	850	550	施工不可	
		60	1200	1100	950	1200	850	550	施工不可	
	60+60	55	1200	1100	950	1200	850	550	施工不可	
		60	1200	1100	950	1200	850	550	施工不可	
100cm (3000) 4本柱	80+80	55	1350	1200	1000	1350	950	650	施工不可	
		60	1350	1200	1000	1350	950	650	施工不可	
	48+30	55	1400	1100	800	1400	1100	650	施工不可	
		60	1400	1100	800	1400	1100	650	施工不可	
	55+30	55	1400	1100	800	1400	1100	650	施工不可	
		60	1400	1100	800	1400	1100	650	施工不可	
	60+30	55	1400	1100	800	1400	1100	650	施工不可	
		60	1400	1100	800	1400	1100	650	施工不可	
	55+55	55	1600	1100	950	1600	1100	750	施工不可	
		60	1600	1100	950	1600	1100	750	施工不可	
	60+60	55	1600	1100	950	1600	1100	750	施工不可	
		60	1600	1100	950	1600	1100	750	施工不可	
※ 100cm (3000) 6本柱	48+30	55	1150	850	650	1150	850	550	施工不可	
		60	1150	850	650	1150	850	550	施工不可	
	55+30	55	1150	850	650	1150	850	550	施工不可	
		60	1150	850	650	1150	850	550	施工不可	
	60+30	55	1150	850	650	1150	850	550	施工不可	
		60	1150	850	650	1150	850	550	施工不可	
	55+55	55	1350	950	700	1350	950	600	施工不可	
		60	1350	950	700	1350	950	600	施工不可	
	60+60	55	1350	950	700	1350	950	600	施工不可	
		60	1350	950	700	1350	950	600	施工不可	
※ 100cm (3000) 8本柱	80+80	55	1300	900	750	1300	900	600	施工不可	
		60	1300	900	750	1300	900	600	施工不可	
	48+30	55	1650	1150	850	1650	1150	850	施工不可	
		55	1650	1150	850	1650	1150	850	施工不可	
	60+30	55	1650	1150	850	1650	1150	850	施工不可	
		55	1850	1300	900	1850	1300	900	施工不可	
	55+60	55	1850	1300	900	1850	1300	900	施工不可	
		55	1850	1300	900	1850	1300	900	施工不可	
	60+60	55	1850	1300	900	1850	1300	900	施工不可	
		55	1400	950	650	1400	950	650	施工不可	
150cm (4500) 4本柱	48+30	60	1400	950	650	1400	950	650	施工不可	
		55	1400	950	650	1400	950	650	施工不可	
	55+30	60	1400	950	650	1400	950	650	施工不可	
		55	1400	950	650	1400	950	650	施工不可	
	60+30	60	1400	950	650	1400	950	650	施工不可	
		55	1700	1100	750	1700	1100	750	施工不可	
	55+55	60	1700	1100	750	1700	1100	750	施工不可	
		55	1700	1100	750	1700	1100	750	施工不可	
	60+60	60	1700	1100	750	1700	1100	750	施工不可	
		55	1700	1100	750	1700	1100	750	施工不可	
150cm (4500) 8本柱	80+80	55	1550	1050	900	1550	1050	900	施工不可	
		55	1550	1050	900	1550	1050	900	施工不可	

・a、b寸法は、本体に同梱の組立・施工説明書を参照してください。
※：柱本数は単体部分を示しています。

片側本体の組み立て



- 並列側の折板 1 枚と鼻隠し（側面）は、ボルトキャップやねじで固定しないでください。

- 1 本体に同梱の組立・施工説明書を参照し、片側本体を組み立ててください。

並列側本体の組み立て（並列側折板 1 枚まで）




- 並列側のコーナーキャップは、鼻隠し（側面）に取り付けてください。
- 並列側の折板1枚と鼻隠し（側面）は、ボルトキャップやねじで固定しないでください。

- 1 本体に同梱の組立・施工説明書を参照し、並列側の折板1枚と鼻隠し（側面）まで組み立ててください。

栈の加工


- 1** 鼻隠し（側面）の左右のチリにあわせて、棧に穴加工してください。

- n : 梁本数

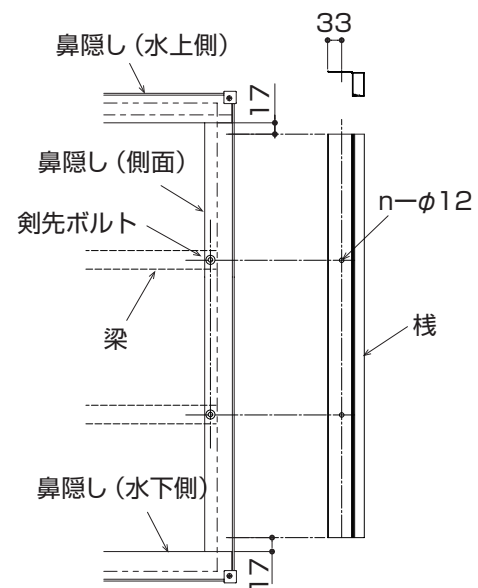


棧の取り付け

- 1** 端部キャップを棧に取り付けてください。

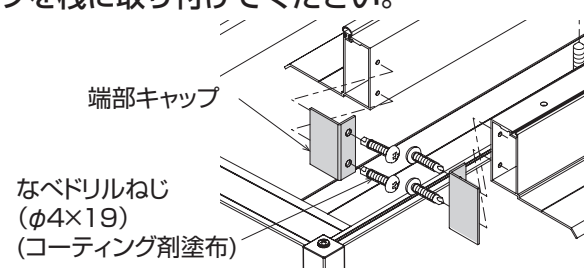


- 2** 棧(ゴム付)と補強金具を片側本体の鼻隠しと折板に取り付けてください。


- 3** 棧(ゴム無)と補強金具を並列側本体の鼻隠しと折板に取り付けてください。

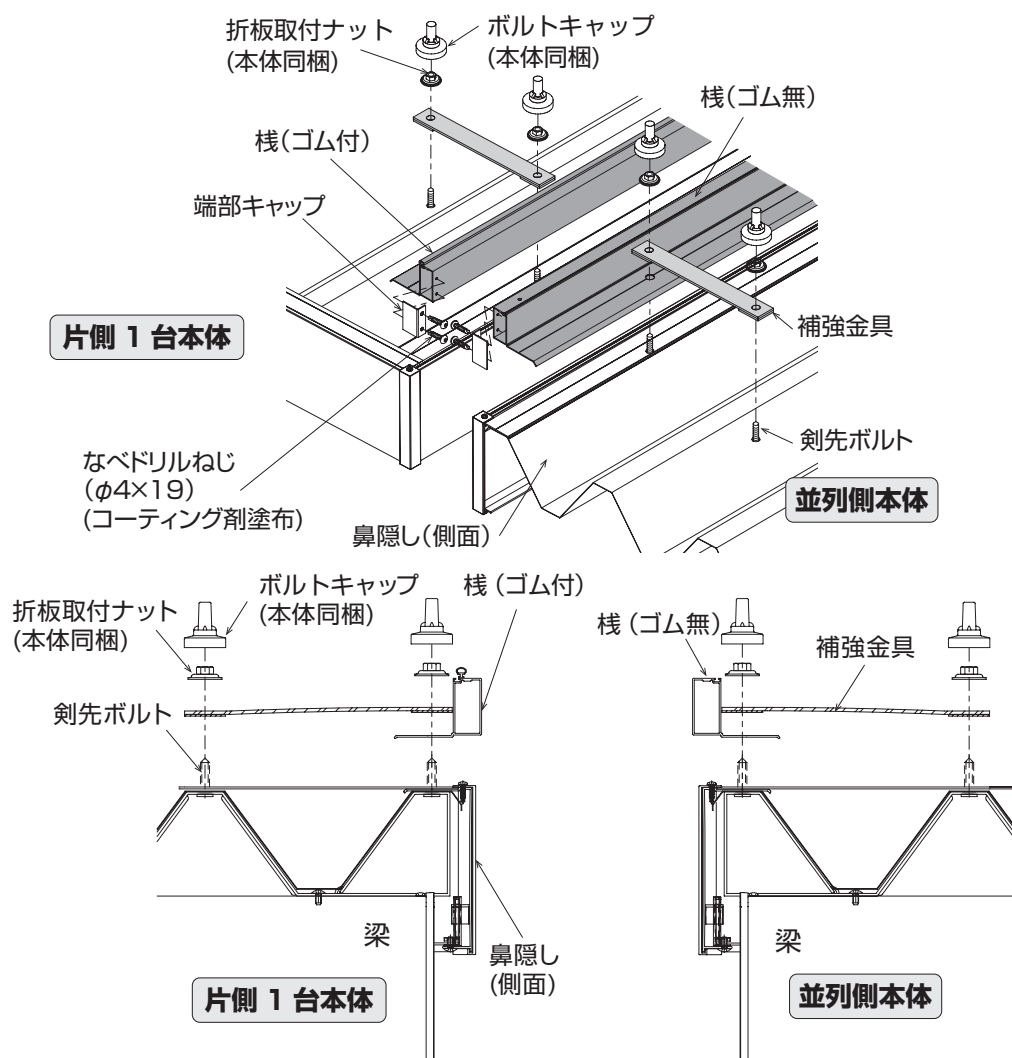

4 棧を固定してください。

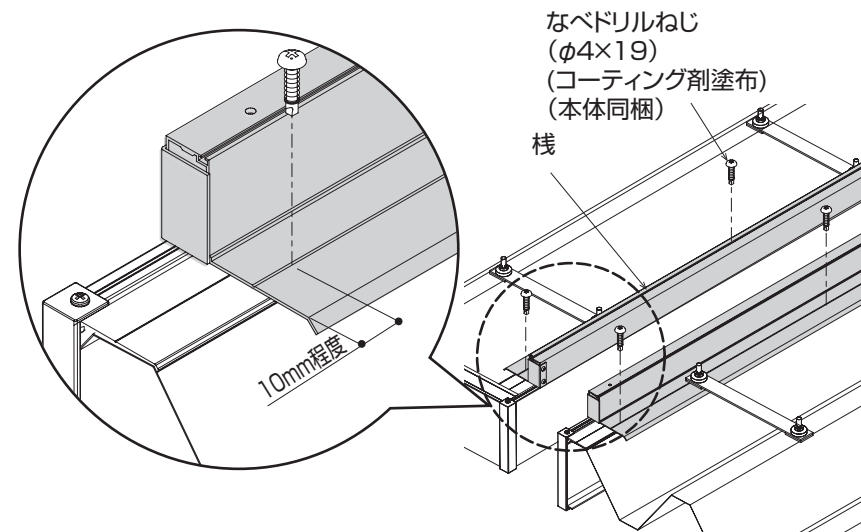


- 5** ハクリ紙をはがし、止水材を棧の水下側に貼り付けてください。

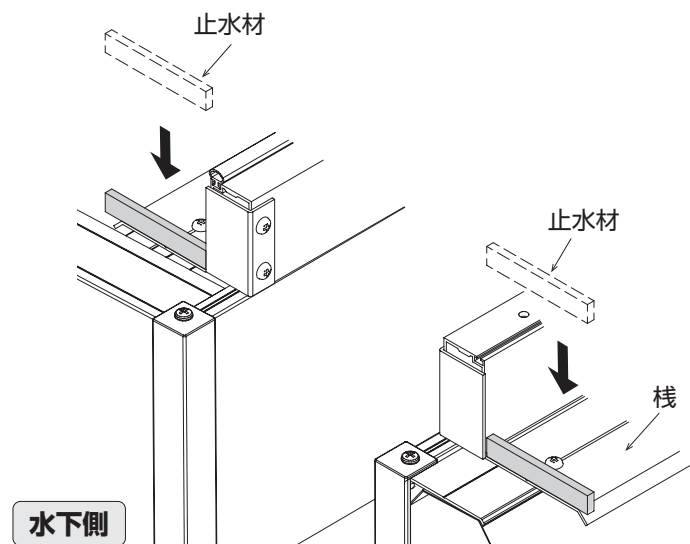

カバー材の取り付け

- 1** カバー材を棧(ゴム無)に取り付けてください。

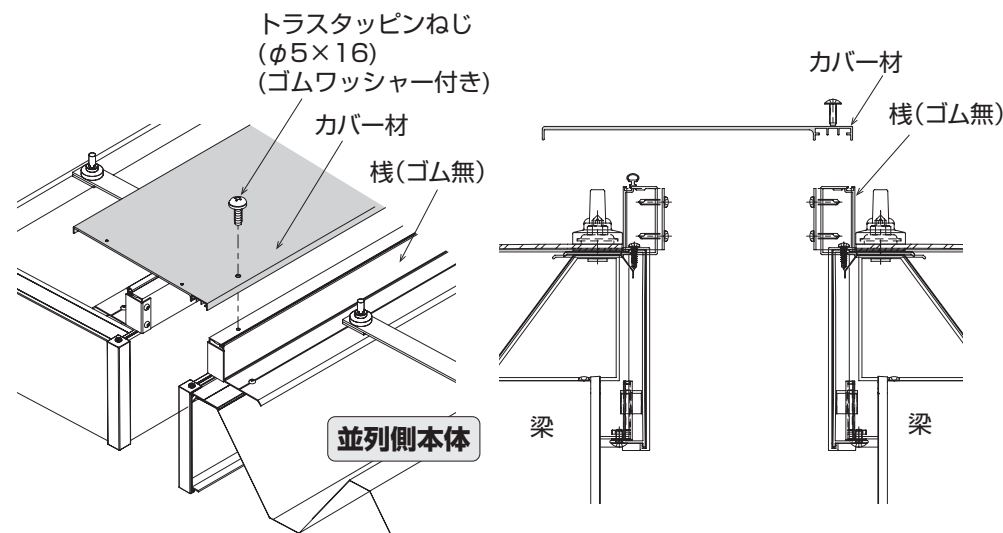


並列側本体の組み立て

- 1** 本体に同梱の組立・施工説明書を参照し、並列側本体を組み立ててください。


小口キャップの取り付け

- 1** 小口キャップをカバー材に取り付けてください。


- 2** 端部から120の位置に雪解け水せき止め板をカバー材の水下側に取り付けてください。

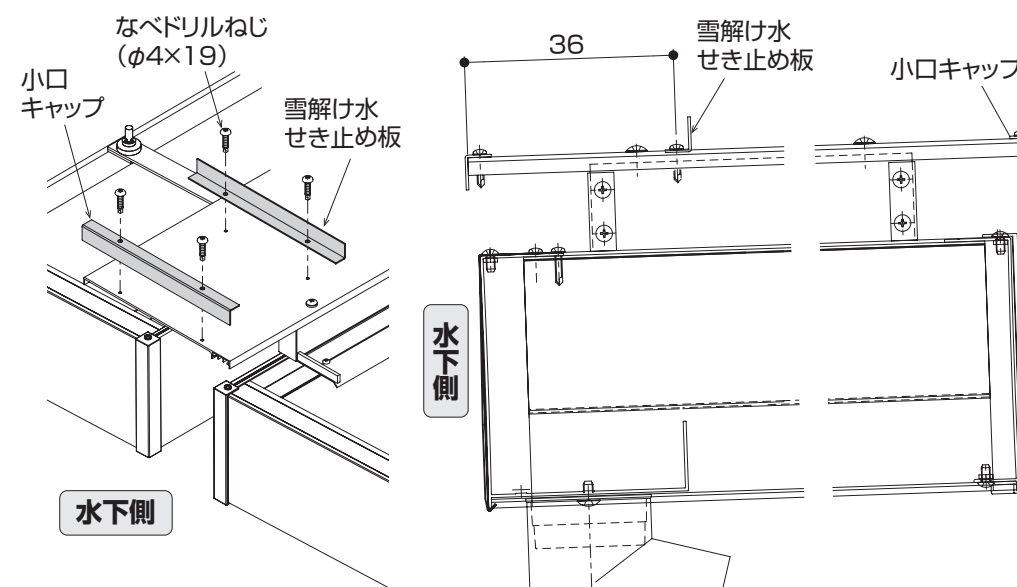

- 3** 棧と鼻隠しの連結部をシーリングしてください。

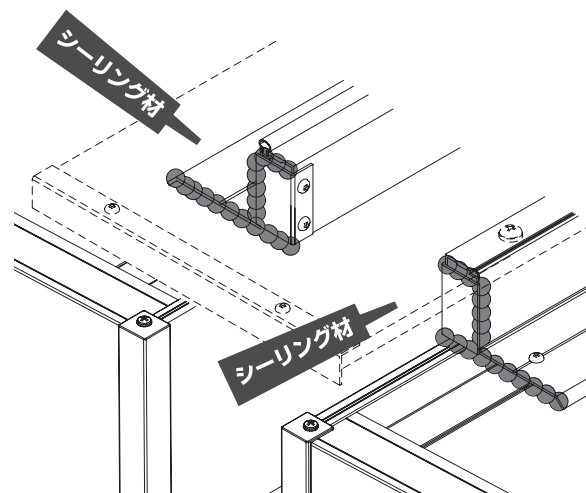

- 4** 雪解け水せき止め板、止水材をシーリングしてください。

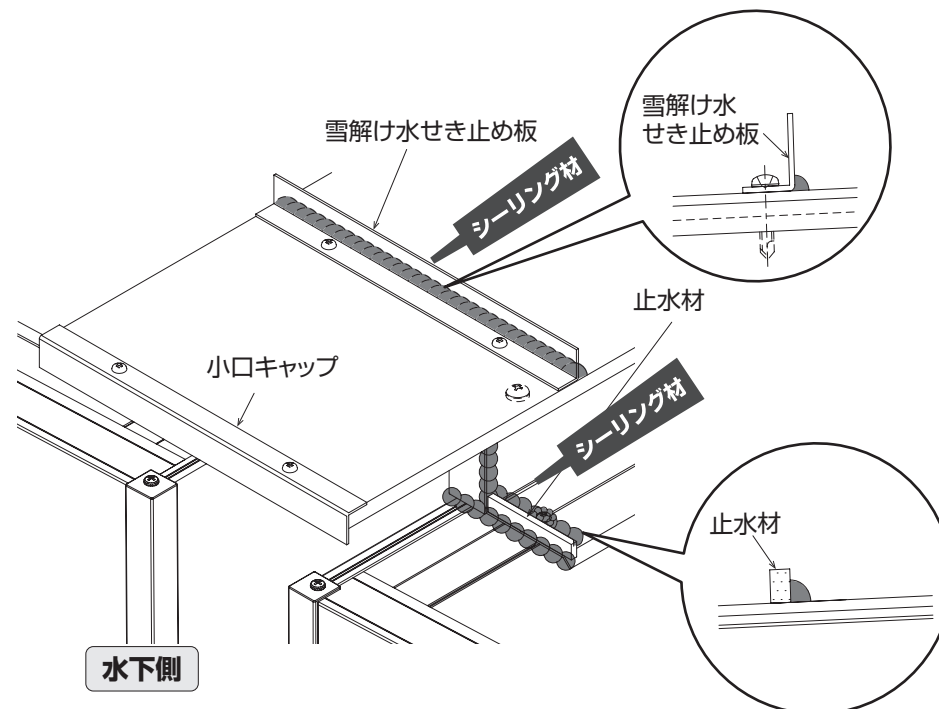

寸法図

